



საკადასტრო გეგმა

საჯარო რეესტრის ეროვნული სააგენტო

საკადასტრო კოდი: **01.10.13.040.119**

ნაკვეთის დანიშნულება:


არასასოფლო სამეურნეო

განცხადების ნომერი: **882023486564**

ფართობი:

418 კვ.მ (WGS 84 / UTM zone 38N)

მომზადების თარიღი: **03/08/2023**

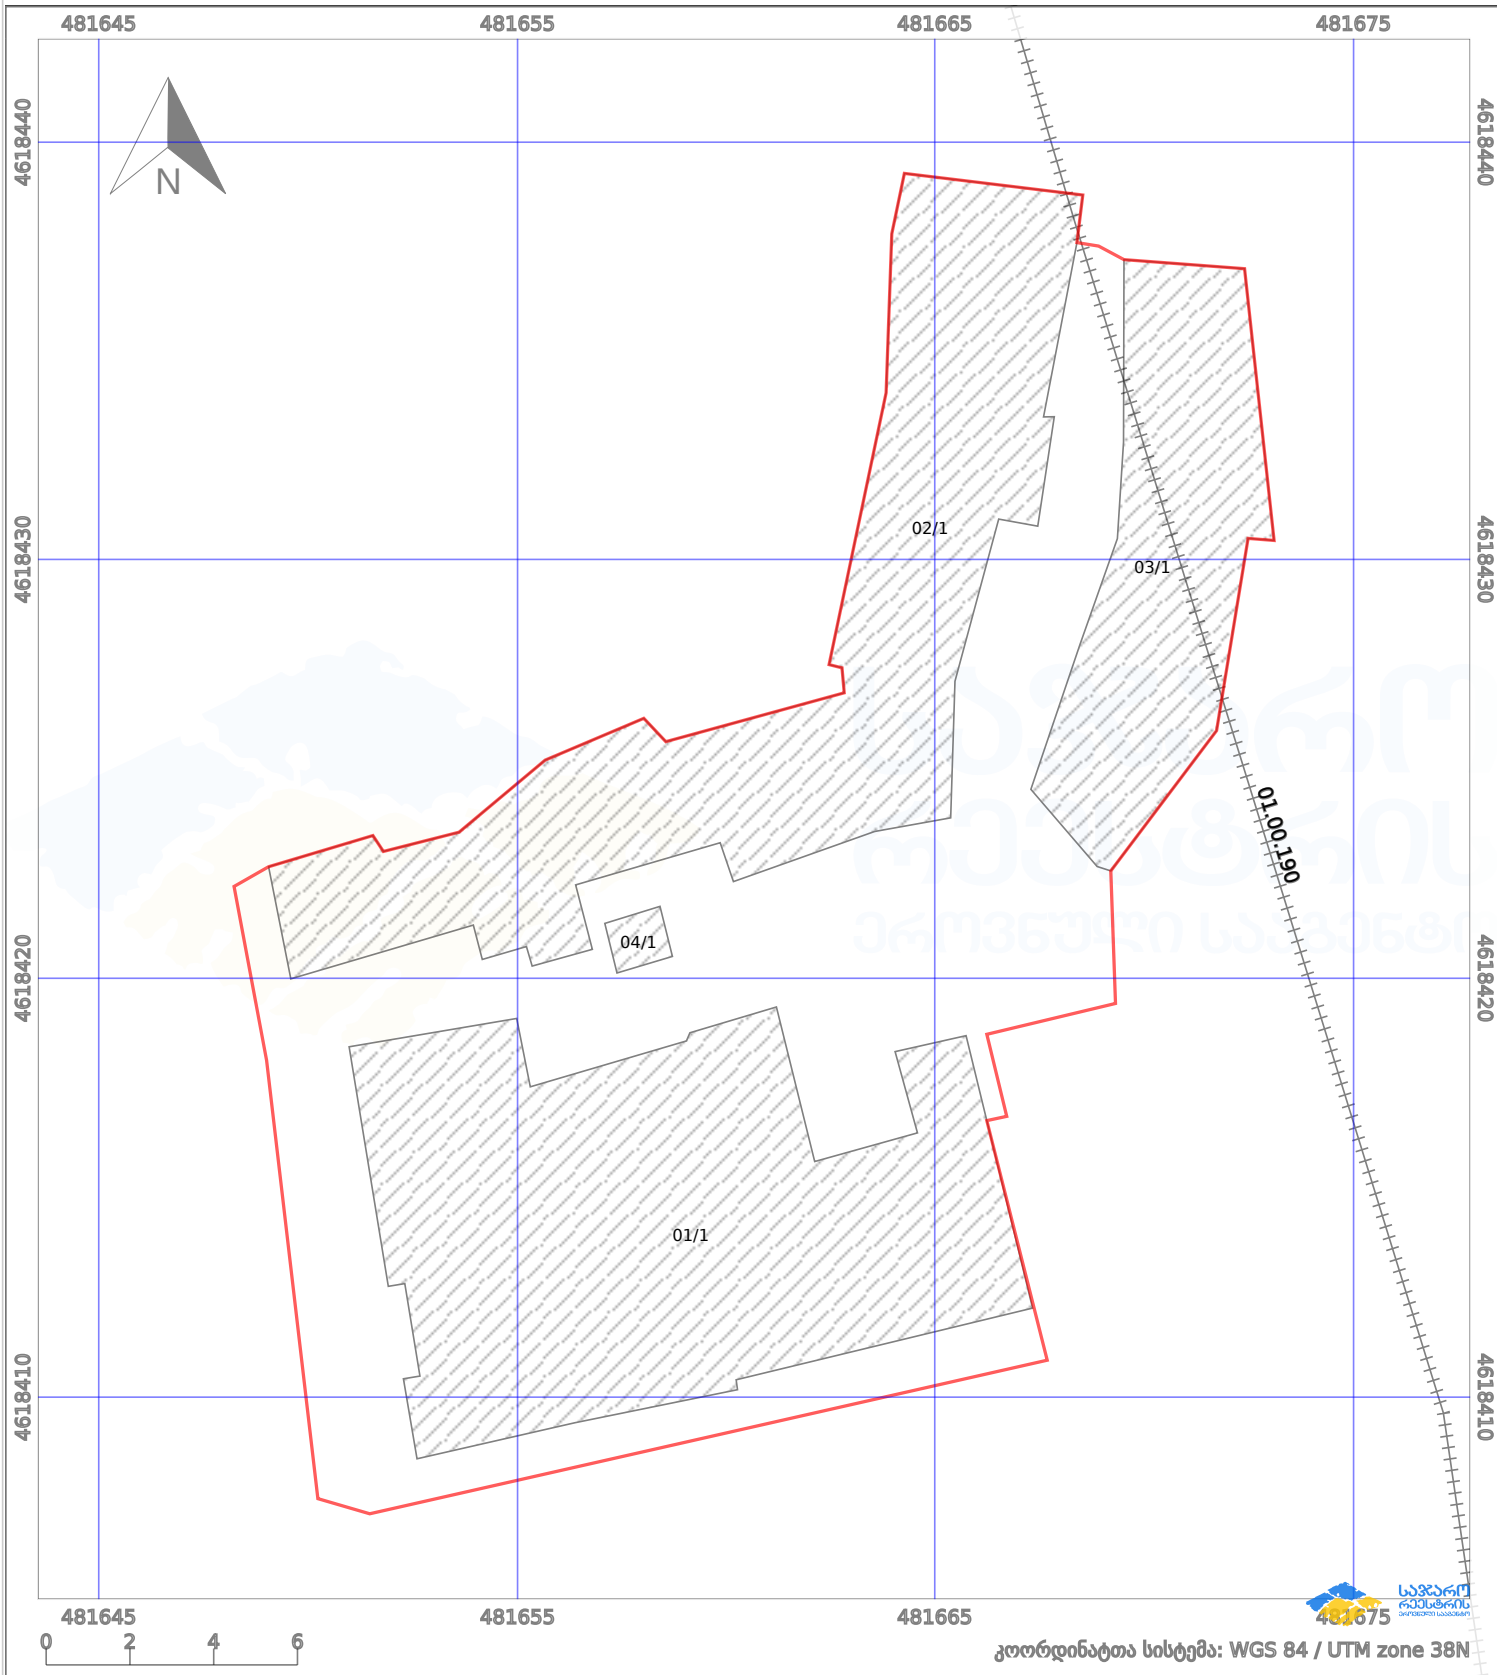

პირობითი აღნიშვნები:

- ნაკვეთის საზღვარი
- მშენებარე ნაგებობა
- 02/4 აშენებული ნაგებობა
- ქარსაფარი ზოლი
- საზოგადოებრივი ნაგებობა
- ტყის ფონდი
- ვალდებულება