




ბლოკის გეგმა

საჯარო რეესტრის ეროვნული
სააგენტო

ბლოკის საკადასტრო კოდი: **84.18.37.112**

მომზადების თარიღი: **20/09/2018**

განცხადების ნომერი: **892018638163**

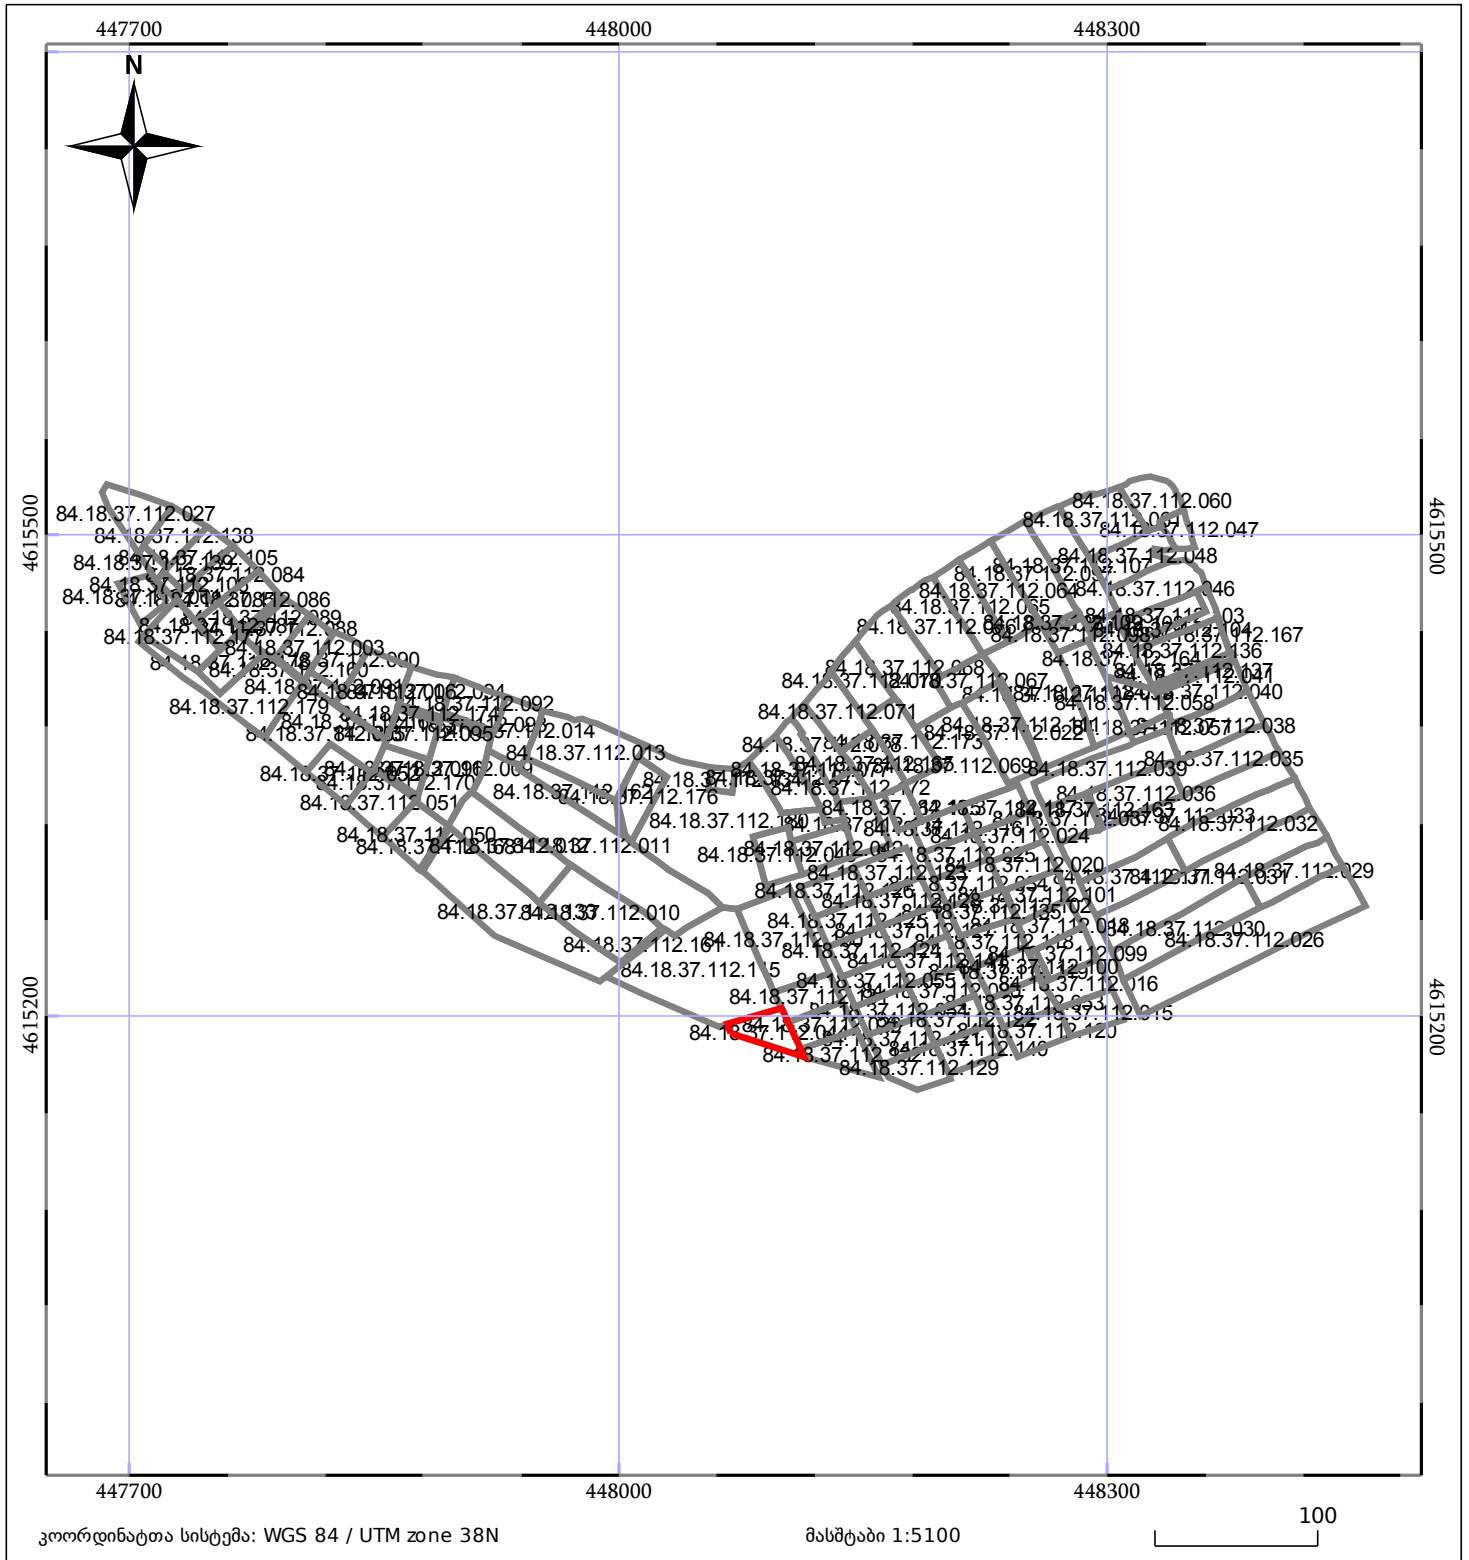

05/25	მშენებარე ნაგებობა	05/25	შენობა/ნაგებობა
	ნაკვეთის საკადასტრო საზღვარი		ბლოკის საკადასტრო ფენა