

საკადასტრო გეგმა

საჯარო რეესტრის ეროვნული
სააგენტო

საკადასტრო კოდი: **20.49.01.168**

განცხადების ნომერი: **882021941394**

მომზადების თარიღი: **09/11/2021**


ნაკვეთის დანიშნულება:

სასოფლო-სამეურნეო

ფართობი:

2640 კვ.მ (WGS 84 / UTM zone 38N)

2638 კვ.მ (WGS 84 / UTM zone 37N)

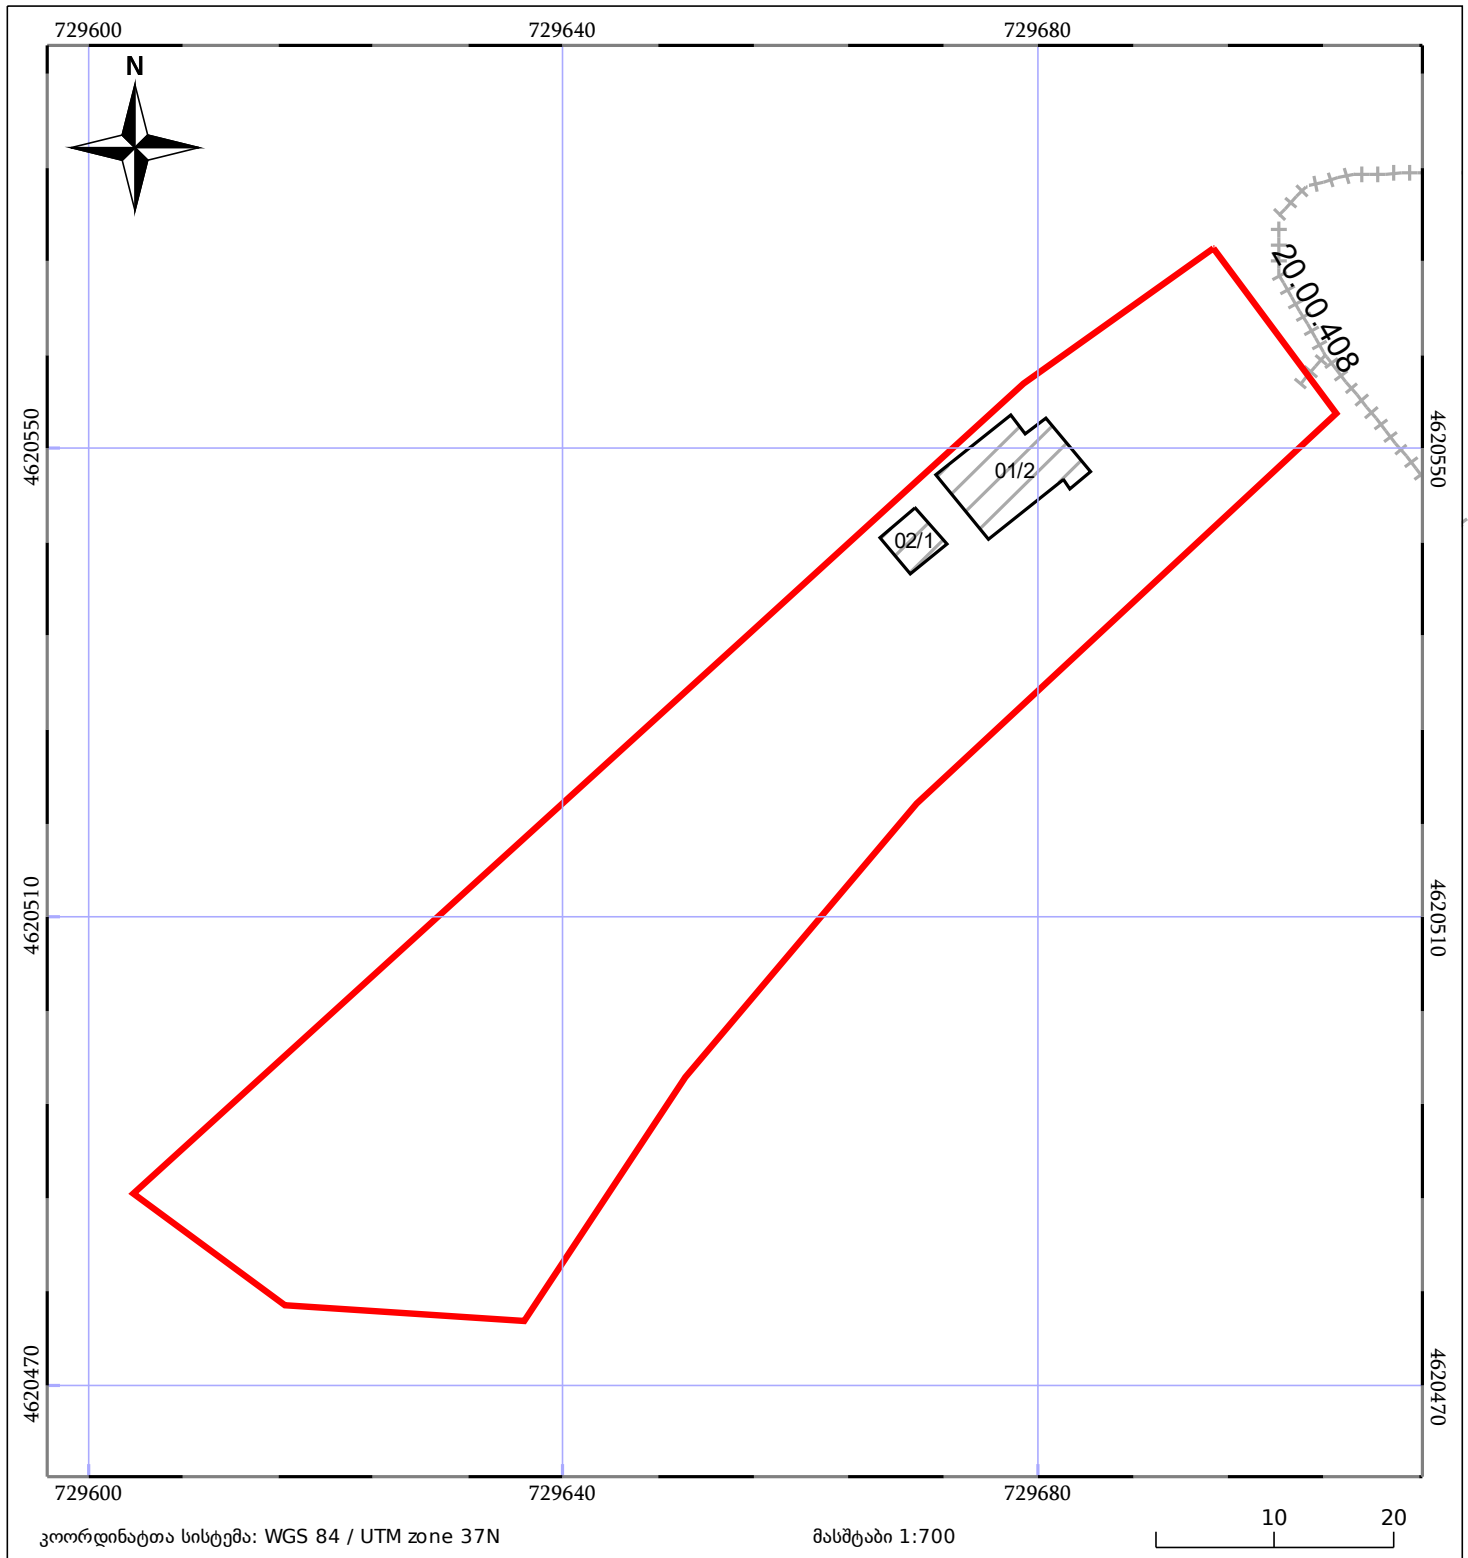

05/25 მშენებარე ნაგებობა	ნაკვეთის საკადასტრო საზღვარი	05/25 შენობა/ნაგებობა
საზოგადოებრივი ნაგებობა	ტყის ფონდი	ვალდებულება