



საკადასტრო გეგმა

საჯარო რეესტრის ეროვნული
სააგენტო

საკადასტრო კოდი: 32.11.32.499

განცხადების ნომერი: 882020593360


მომზადების თარიღი: 11/11/2020

ნაკვეთის დანიშნულება:

ფართობი:

სასოფლო-სამეურნეო

3000 კვ.მ (WGS 84 / UTM zone 38N)

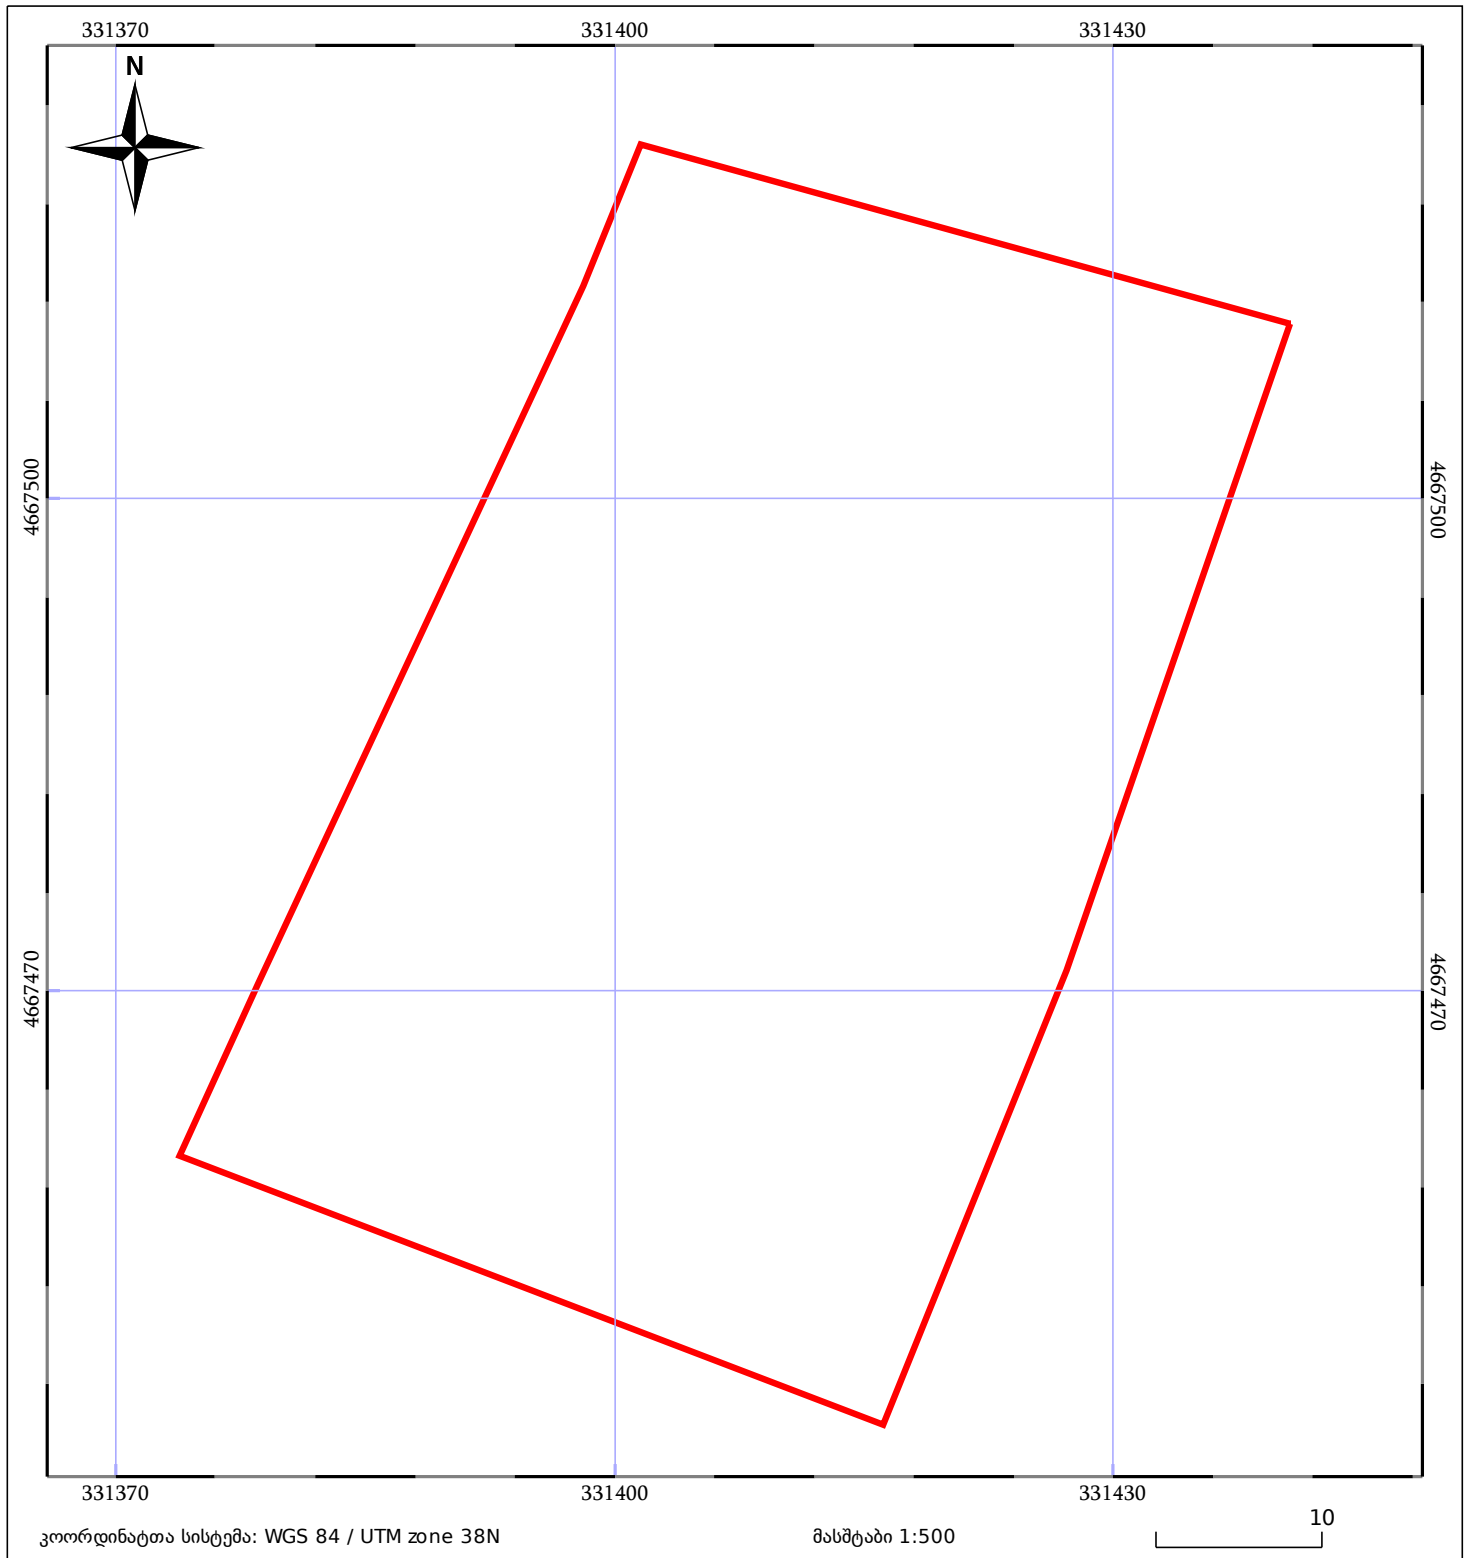

05/25

მშენებარე ნაგებობა

05/25

შენობა/ნაგებობა




ტყის ფონდი

ნაკვეთის საკადასტრო საზღვარი



ხაზობრივი ნაგებობა

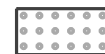

ვალდებულება