


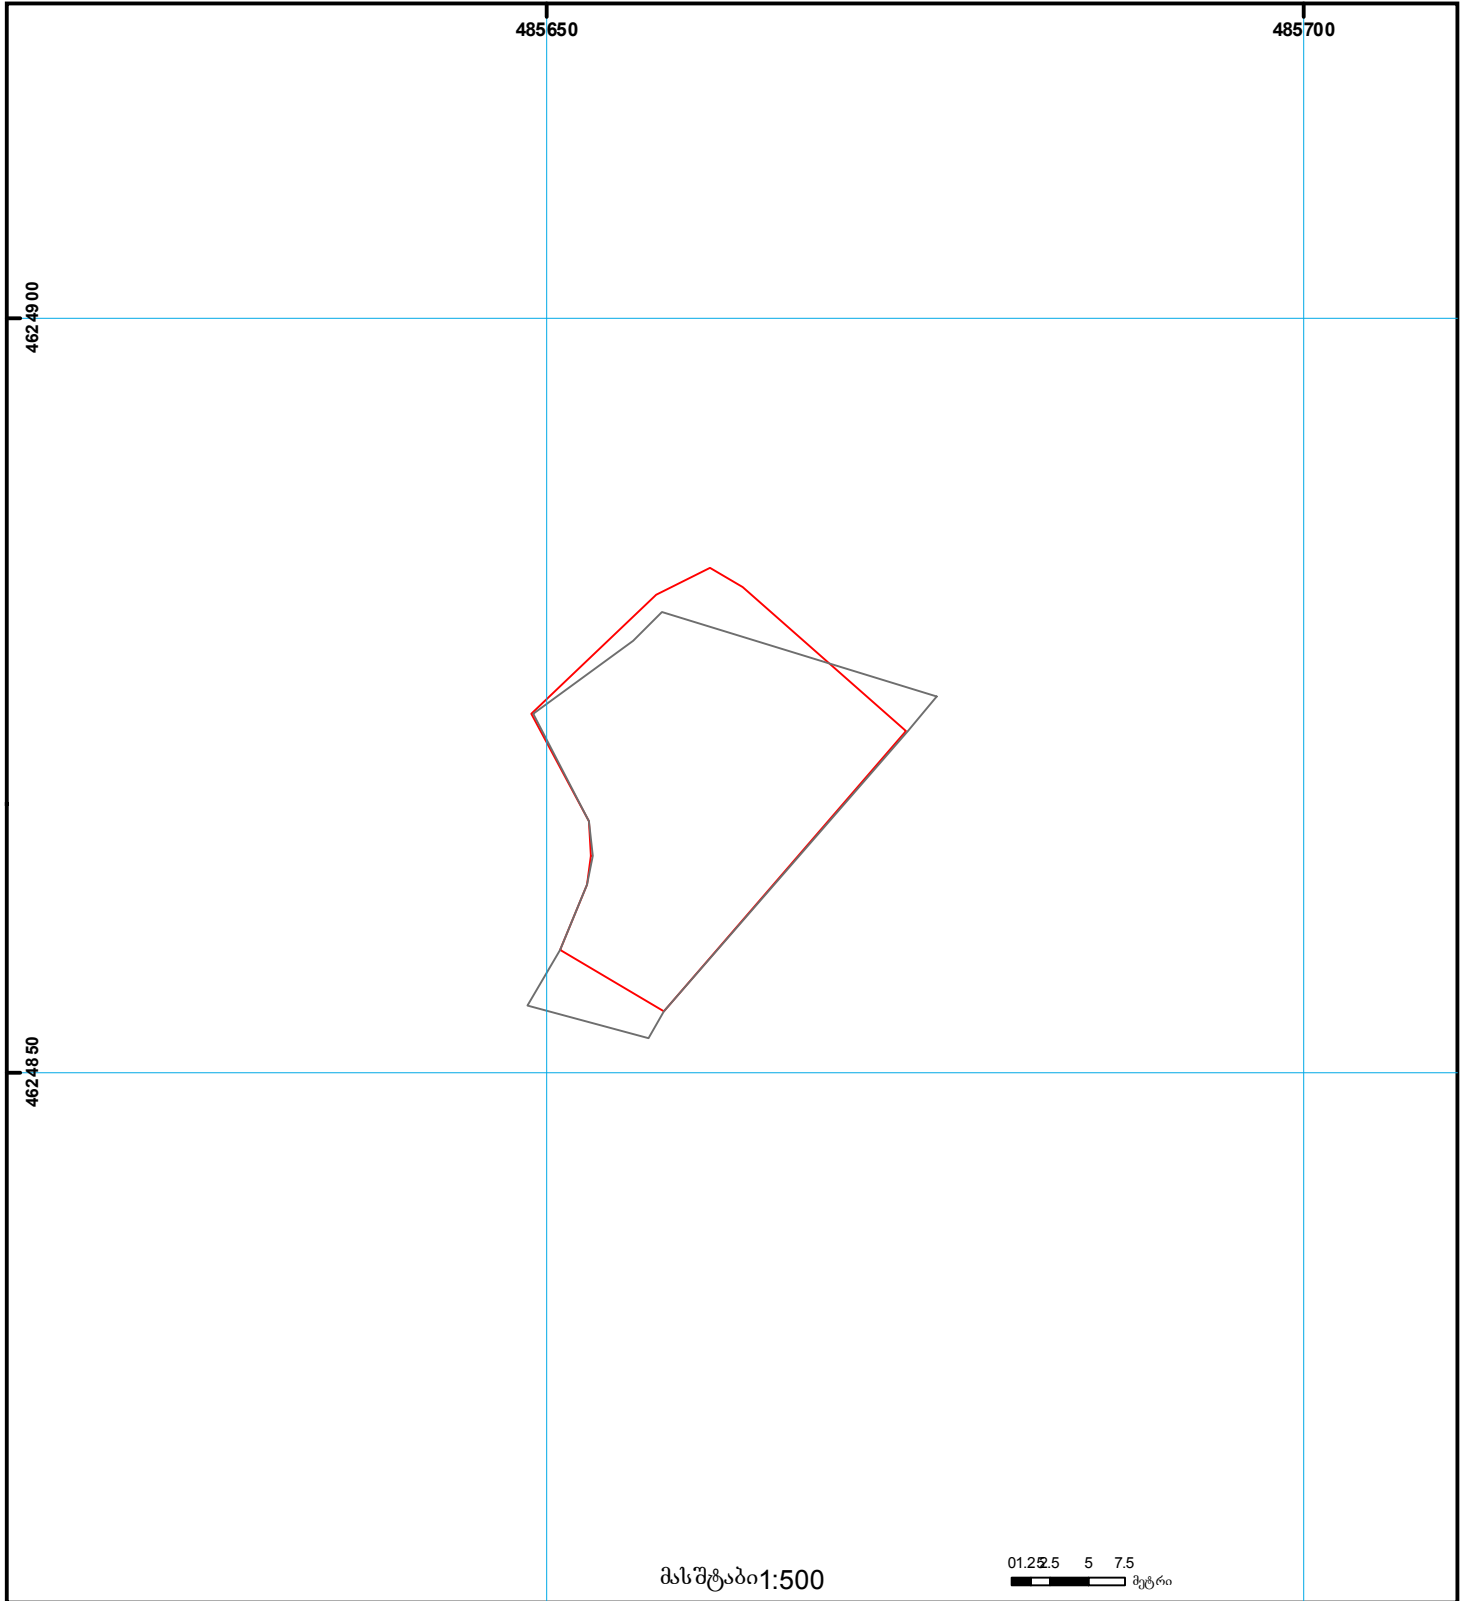

**სარეგისტრაციო წარმოების შედეგების
ფაქტობრივი საფუძვლების ამსახველი ნახაზი**

ნაკვეთის კონფიგურაცია შეცვლილია

ბანაცხადი № 882016129419
მომზადების თარიღი 07.03.16



	შენიშნული ნაკვეთობა, პირობითი ნომერი/სართულიანობა		სერვიტუტი		საზღვრივი ნაკვეთობა	 00 0 (საერთაშორისო) UTM სისტემის კოორდ.
	მიწის ნაკვეთის საკადასტრო საზღვარი		მშენებარე ნაკვეთობა			