




საქართველოს იუსტიციის სამინისტრო
საჯარო რემსტრის ეროვნული სააგენტო
საკადასტრო გეგმა

მიწის ნაკვეთის საკადასტრო კოდი: 57 07 65 057
 ბანცხალების რეგისტრაციის ნომერი: 882015018685
 მიწის ნაკვეთის ფართობი: 9103 კვ.მ.
 დანიშნულება: სასოფლო-სამეურნეო
 მომზადების თარიღი: 20.02.2015

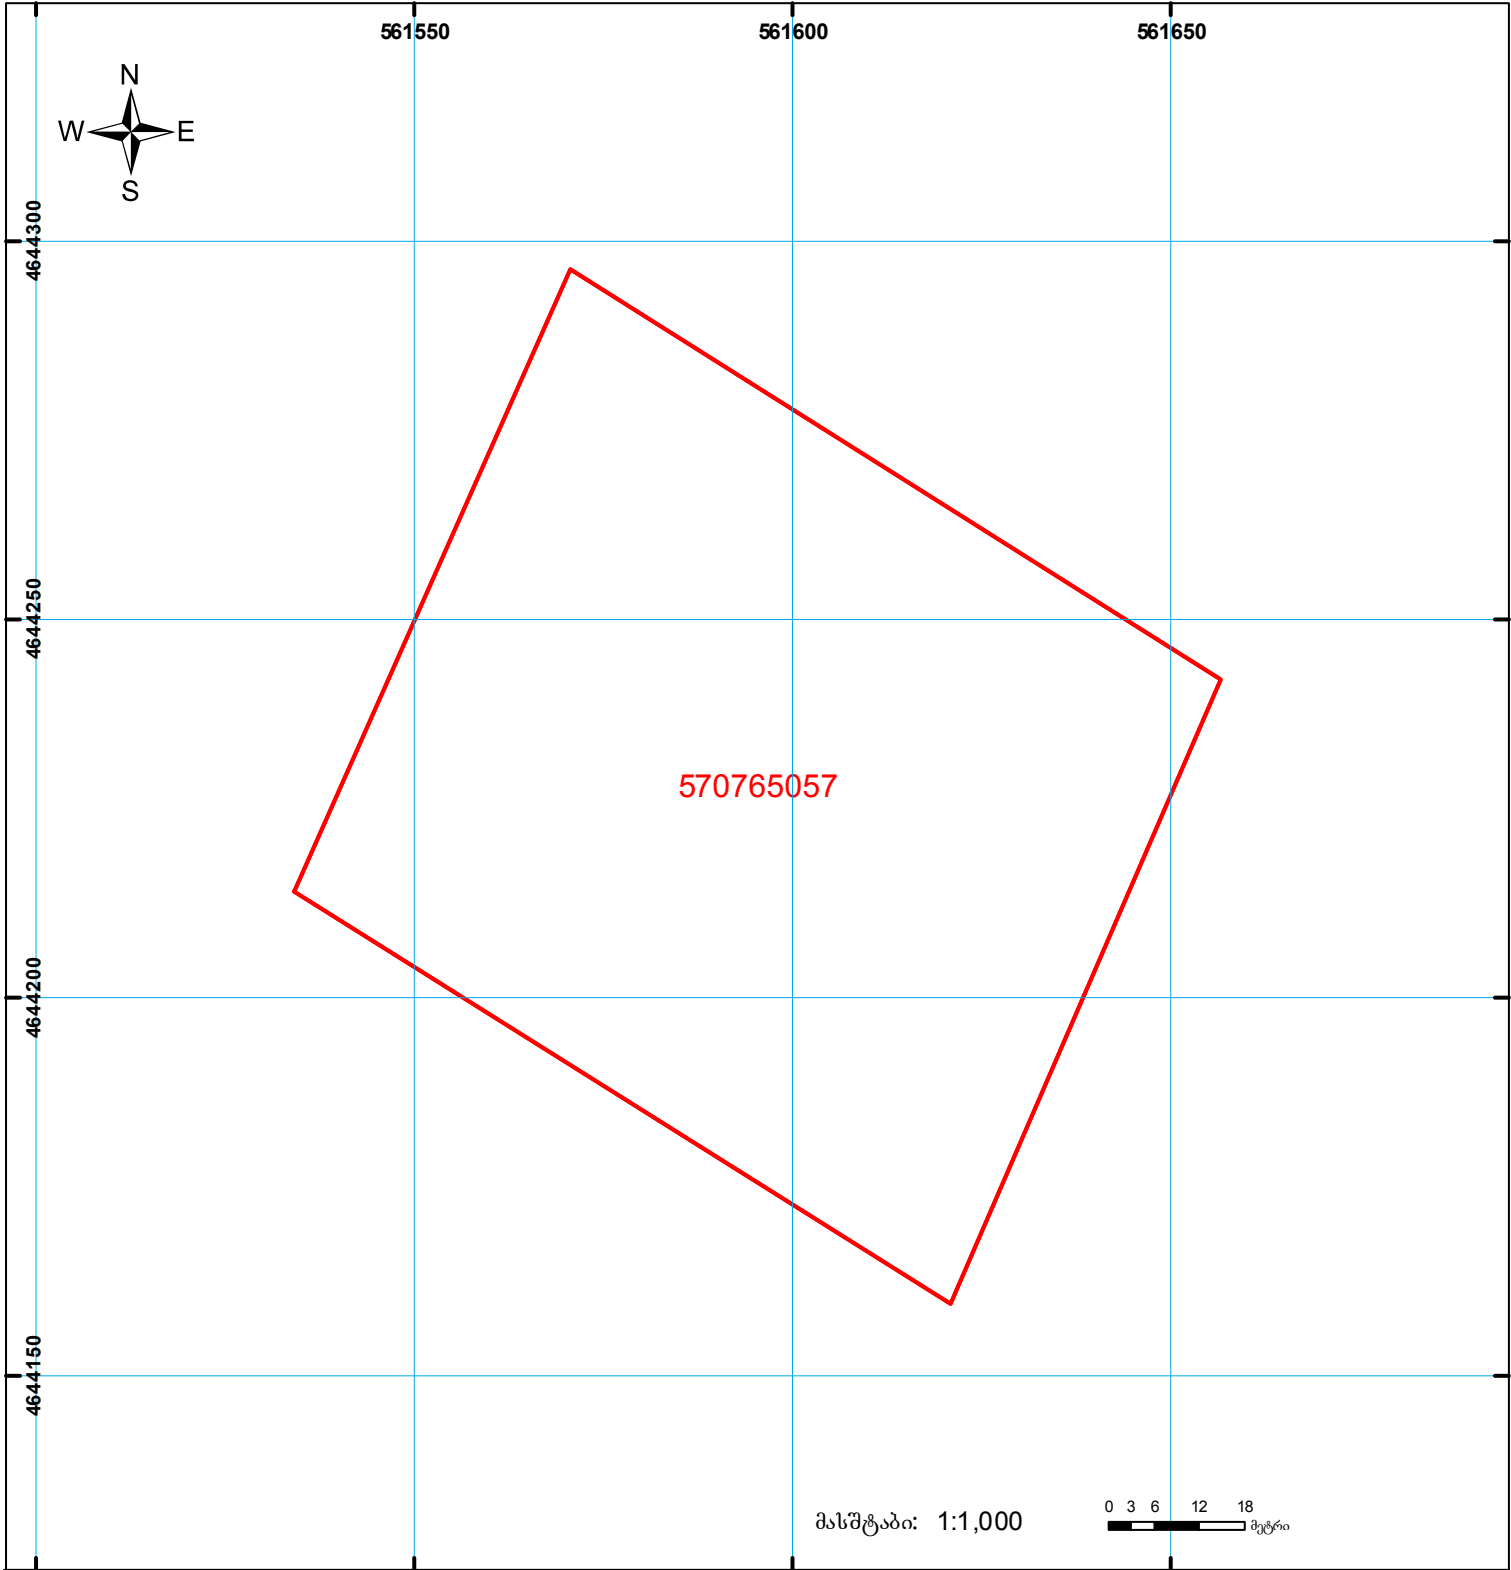

	შენიშნა-ნაგებობა, პირობითი ნომერი/სართულიანობა		ვალდებულება		საზოგადოებრივი ნაკვეთი
	მიწის ნაკვეთის საკადასტრო საზღვარი		მშენებარე ნაკვეთი		

00°0' (საერთაშორისო) სისტემის კოორდ.