



# საკადასტრო გეგმა

საქართველოს ეროვნული სააგენტო

საკადასტრო კოდი:

**81.08.16.483**

ნაკვეთის დანიშნულება:

**არასასოფლო-სამეურნეო**

განცხადების ნომერი:


**882023656986**

ფართობი:

**2087 კვ.მ (WGS 84 / UTM zone 38N)**

მომზადების თარიღი:

**28/06/2023**

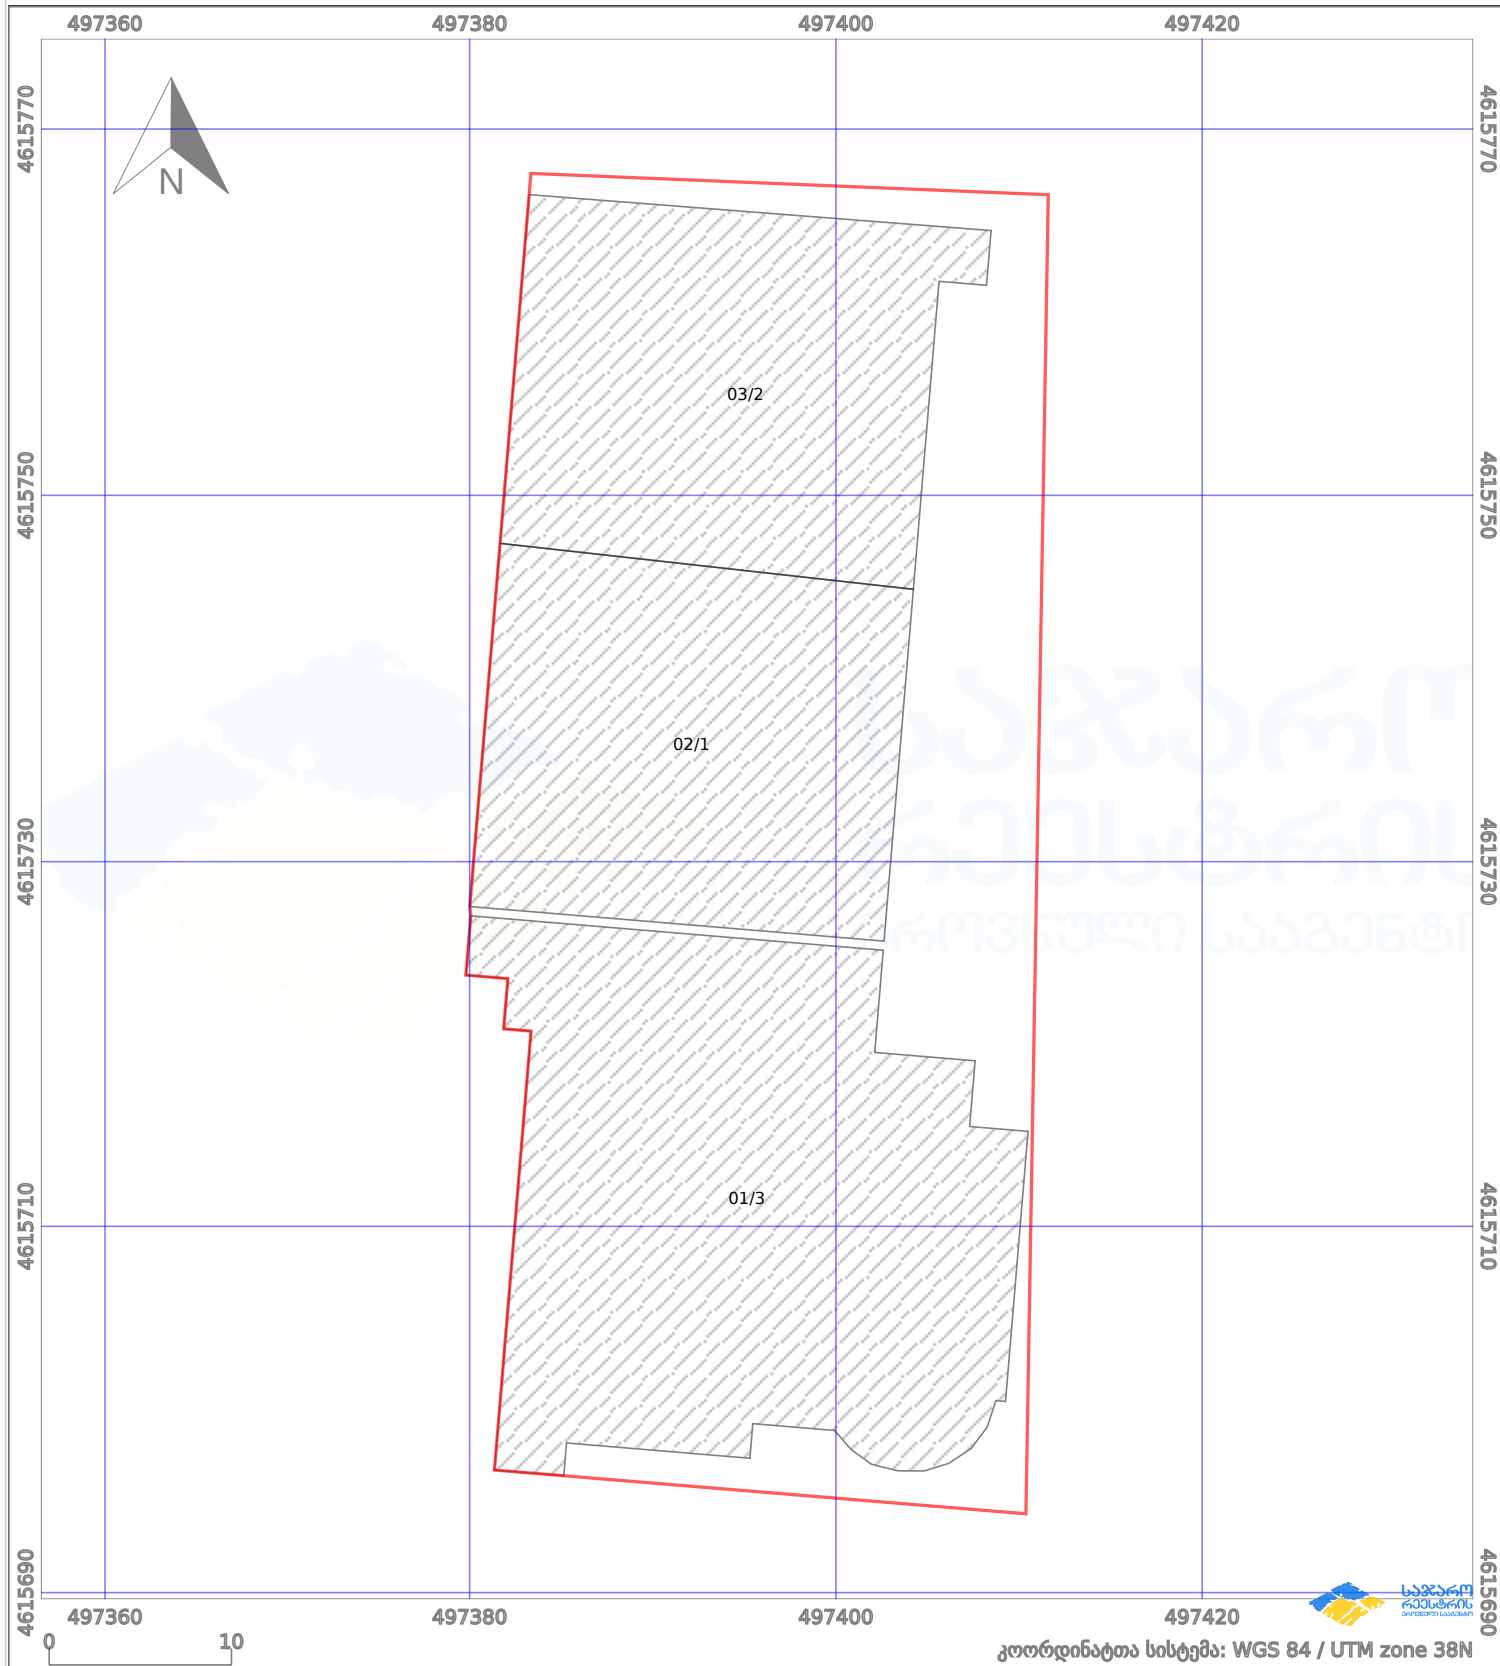

პირობითი აღნიშვნები:

- |  |                    |  |                    |  |      |                    |  |                |
|--|--------------------|--|--------------------|--|------|--------------------|--|----------------|
|  | ნაკვეთის საზღვარი  |  | მშენებარე ნაკებობა |  | 02/4 | აშენებული ნაკებობა |  | ქარსაფარი ზოლი |
|  | საზომრივი ნაკებობა |  | ტყის ფონდი         |  |      | ვალდებულება        |  |                |