



# საკადასტრო გეგმა

საჯარო რეესტრის ეროვნული  
სააგენტო

საკადასტრო კოდი:

**05.36.28.919**

ნაკვეთის დანიშნულება:

**სასოფლო-სამეურნეო**

განცხადების ნომერი:

**882024274049**


ფართობი:

**4677 კვ.მ (WGS 84 / UTM zone 38N)**

**4673 კვ.მ (WGS 84 / UTM zone 37N)**

მომზადების თარიღი:

**05/03/2024**

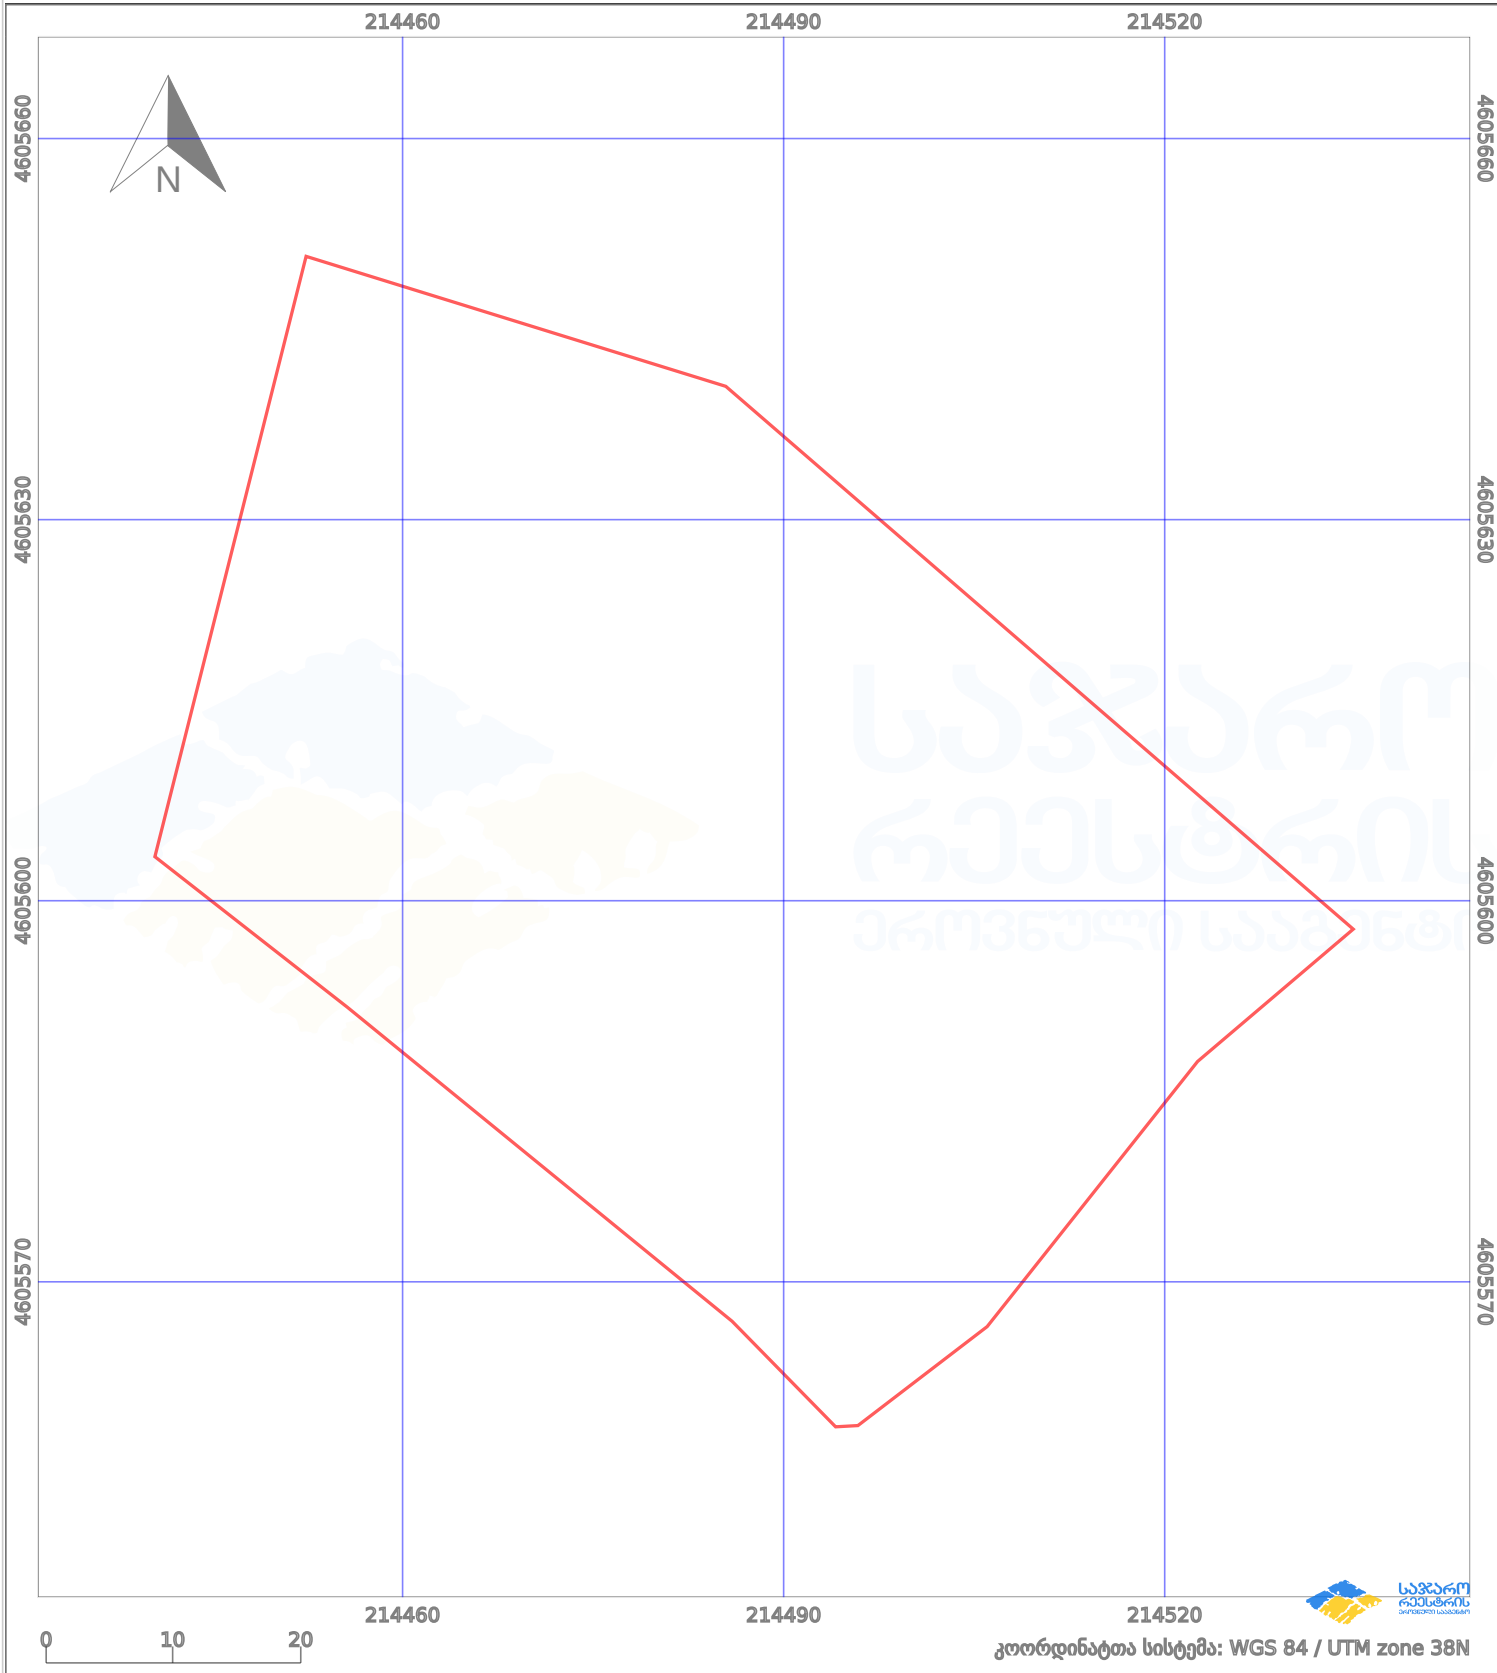

პირობითი აღნიშვნები:

	ნაკვეთის საზღვარი		მშენებარე ნაგებობა		აშენებული ნაგებობა		ქარსაფარი ზოლი
	საზომრივი ნაგებობა		ტყის ფონდი		ვალდებულება		