


ციფრული ვერსია და კაღაღი შენობა-ნაგებობის ერთეულის სართულიანობით განსხვავდება

მიწის ნაკვეთის საკადასტრო კოდი:
ერთეულის კოდი;
განცხადების რეგისტრაციის ნომერი:
ერთეულის ფართობი: 38 ზონა 37ზონა
სართული

01.11.13.010.006
/
882025746956
100.91 კვ.მ 0.00 კვ.მ
7

მომზადების თარიღი

02.07.2025

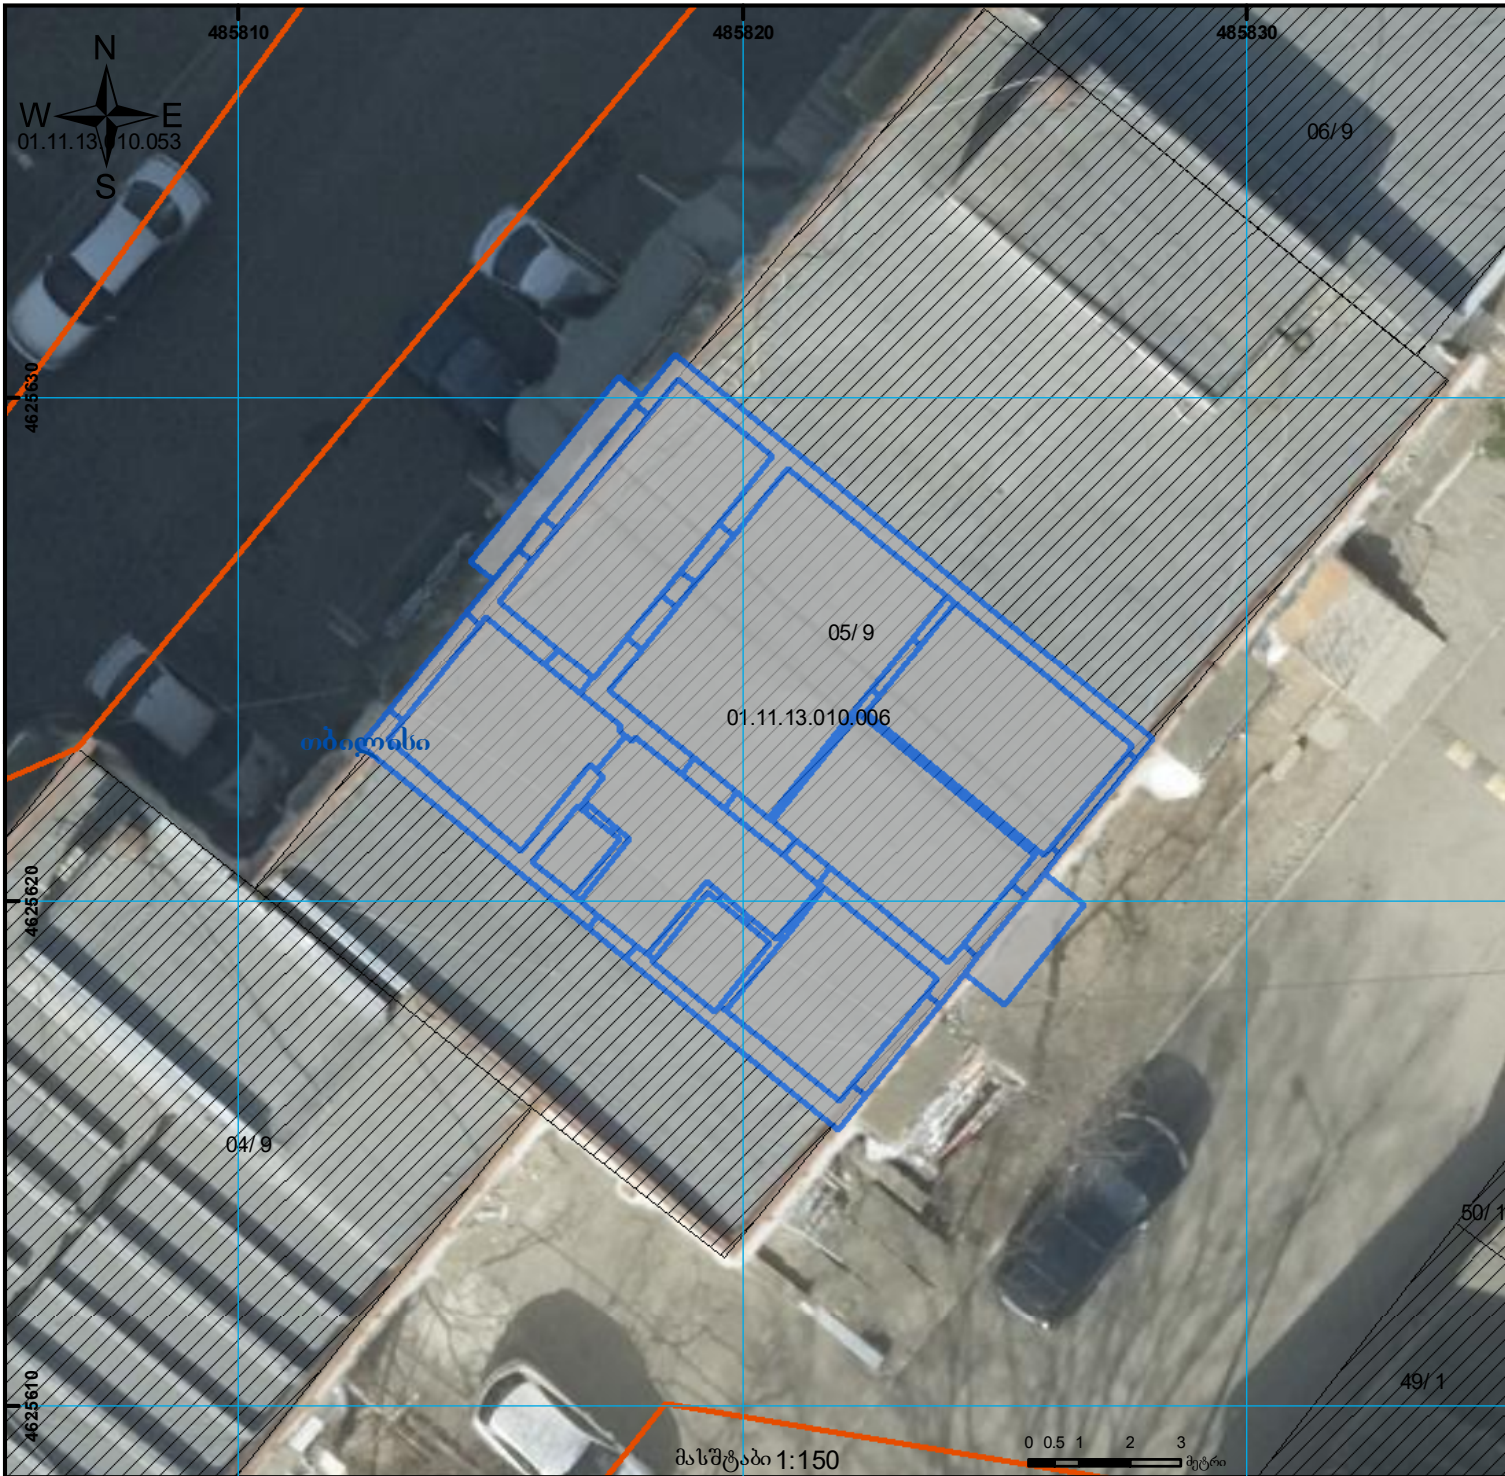

	შენობა-ნაგებობა, პირობითი ნომერი/სართულიანობა		ვალი/ფუძე		საზოხორციე ნაგებობა	 0.00 00.0 UTM (საერთაშორისო) სისტემის კოორდ.
	მიწის ნაკვეთის საკადასტრო საზღვარი		მშენებარე ნაგებობა		მიწისკვეთა ნაგებობა	