



საკადასტრო გეგმა

საჯარო რეესტრის ეროვნული
სააგენტო

საკადასტრო კოდი: **01.14.06.006.163**

ნაკვეთის დანიშნულება:

არასასოფლო სამეურნეო

განცხადების ნომერი: **882023177875**


ფართობი:

5538 კვ.მ (WGS 84 / UTM zone 38N)

მომზადების თარიღი: **09/03/2023**

ვალდებულების ფართობი:

42 კვ.მ (WGS 84 / UTM zone 38N)

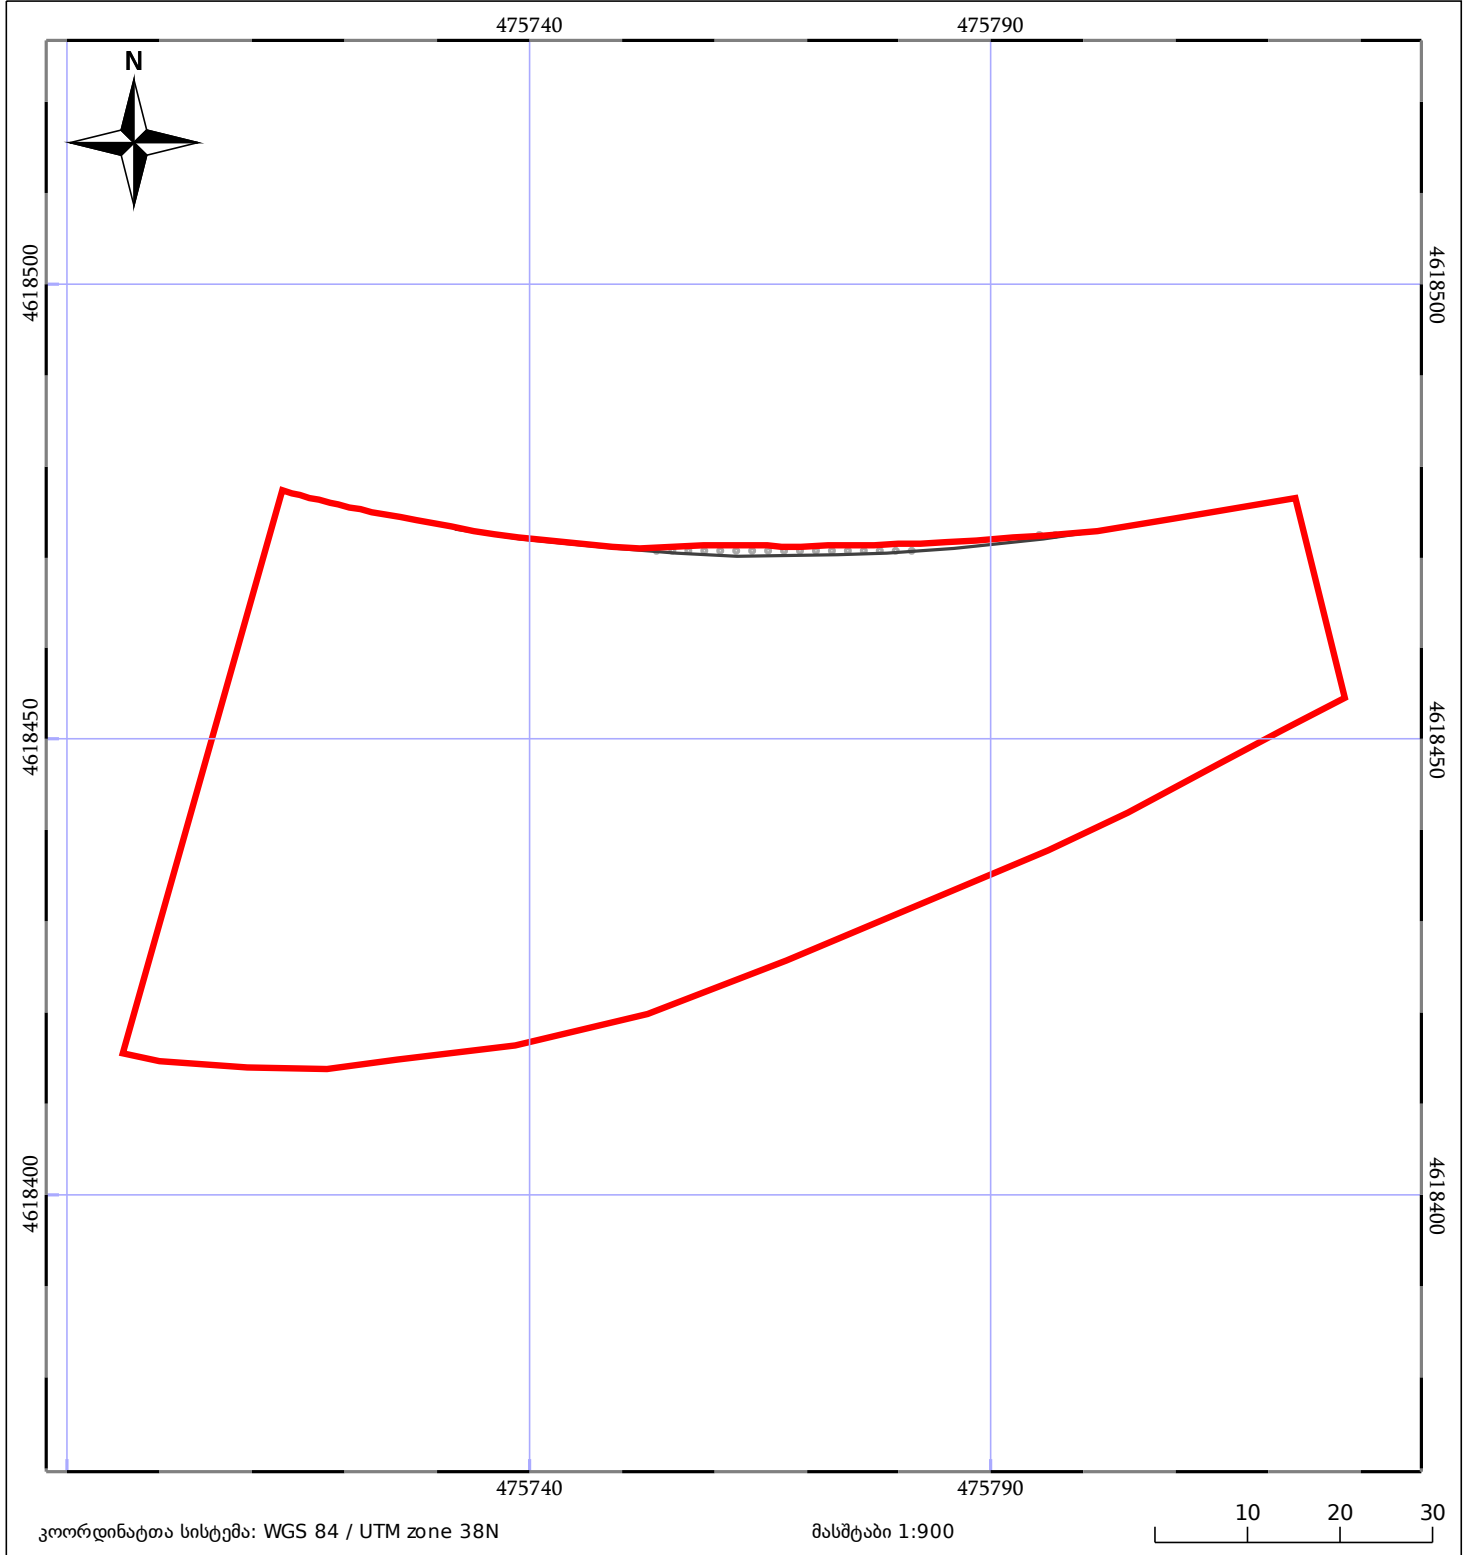

მშენებარე ნაგებობა	ნაკვეთის საკადასტრო საზღვარი	შენობა/ნაგებობა
საზღორივი ნაგებობა	ტყის ფონდი	ვალდებულება