



საკადასტრო გეგმა

საჯარო რეესტრის ეროვნული
სააგენტო

საკადასტრო კოდი: 69.07.52.248

ნაკვეთის დანიშნულება:


სასოფლო-სამეურნეო(საკარმიდამო)

განცხადების ნომერი: 882016189930

ფართობი:

1066 კვ.მ (WGS 84 / UTM zone 38N)

მომზადების თარიღი: 01/04/2016

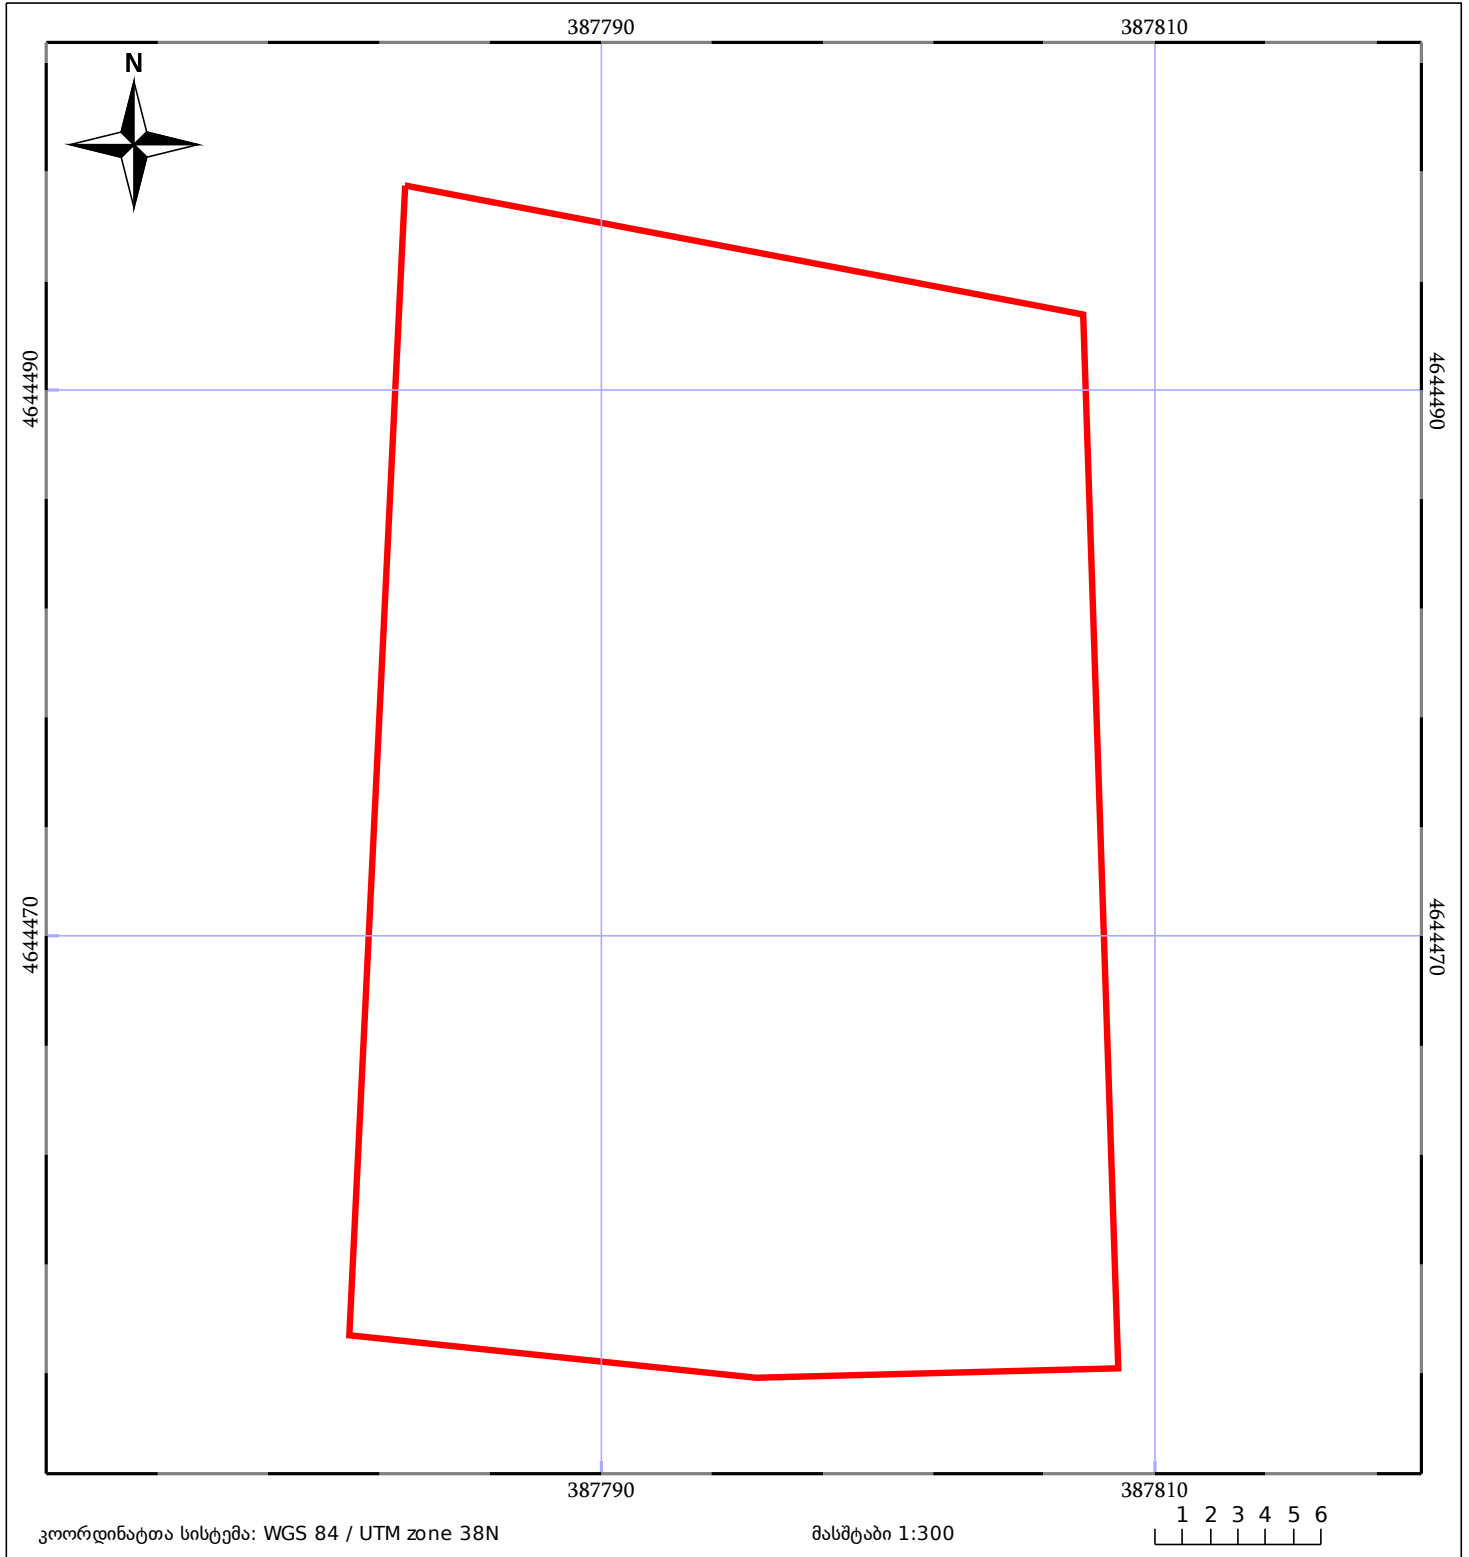

ნაკვეთის საკადასტრო საზღვარი	საზღორივი ნაგებობა	ტყის ფონდი
შენობა/ნაგებობა	შეენებარე ნაგებობა	ვალდებულება