



საკადასტრო გეგმა

საჯარო რეესტრის ეროვნული
სააგენტო

საკადასტრო კოდი:

71.56.31.283

განცხადების ნომერი:

892023304961

მომზადების თარიღი:


05/03/2024

ნაკვეთის დანიშნულება:

სასოფლო-სამეურნეო(სახნავი)

ფართობი:

1546 კვ.მ (WGS 84 / UTM zone 38N)

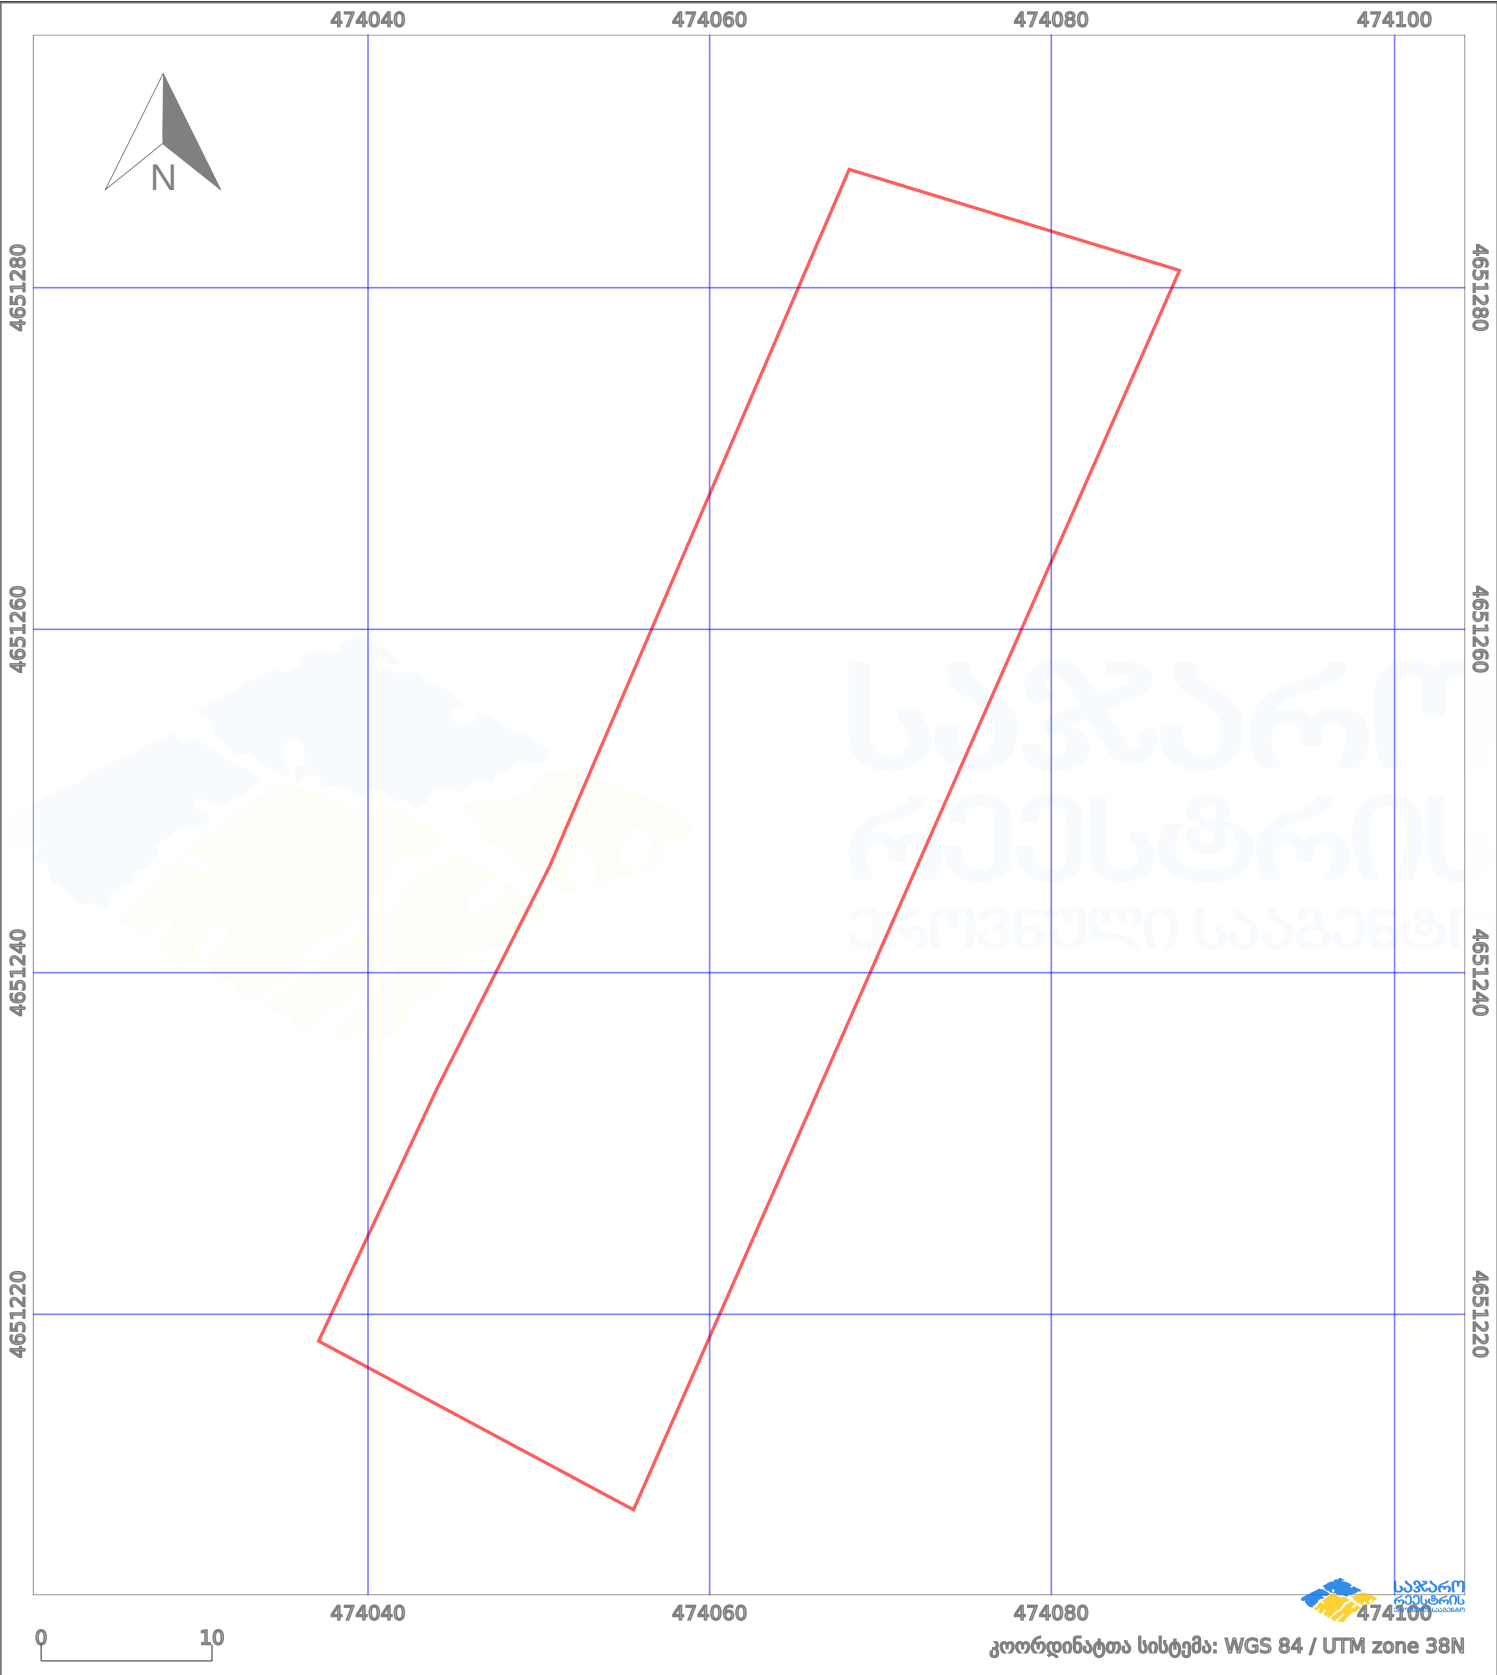

პირობითი აღნიშვნები:					
	ნაკვეთის საზღვარი		მშენებარე ნაგებობა		აშენებული ნაგებობა
	სამომავლო ნაგებობა		ტყის ფონდი		ვალდებულება
	ქარსაფარი ზოლი				