



საკადასტრო გეგმა

საჯარო რეესტრის ეროვნული
სააგენტო

საკადასტრო კოდი: **45.06.31.026**

ნაკვეთის დანიშნულება:

სასოფლო-სამეურნეო


განცხადების ნომერი: **882023195487**

ფართობი:

90433 კვ.მ (WGS 84 / UTM zone 38N)

90400 კვ.მ (WGS 84 / UTM zone 37N)

მომზადების თარიღი: **15/03/2023**

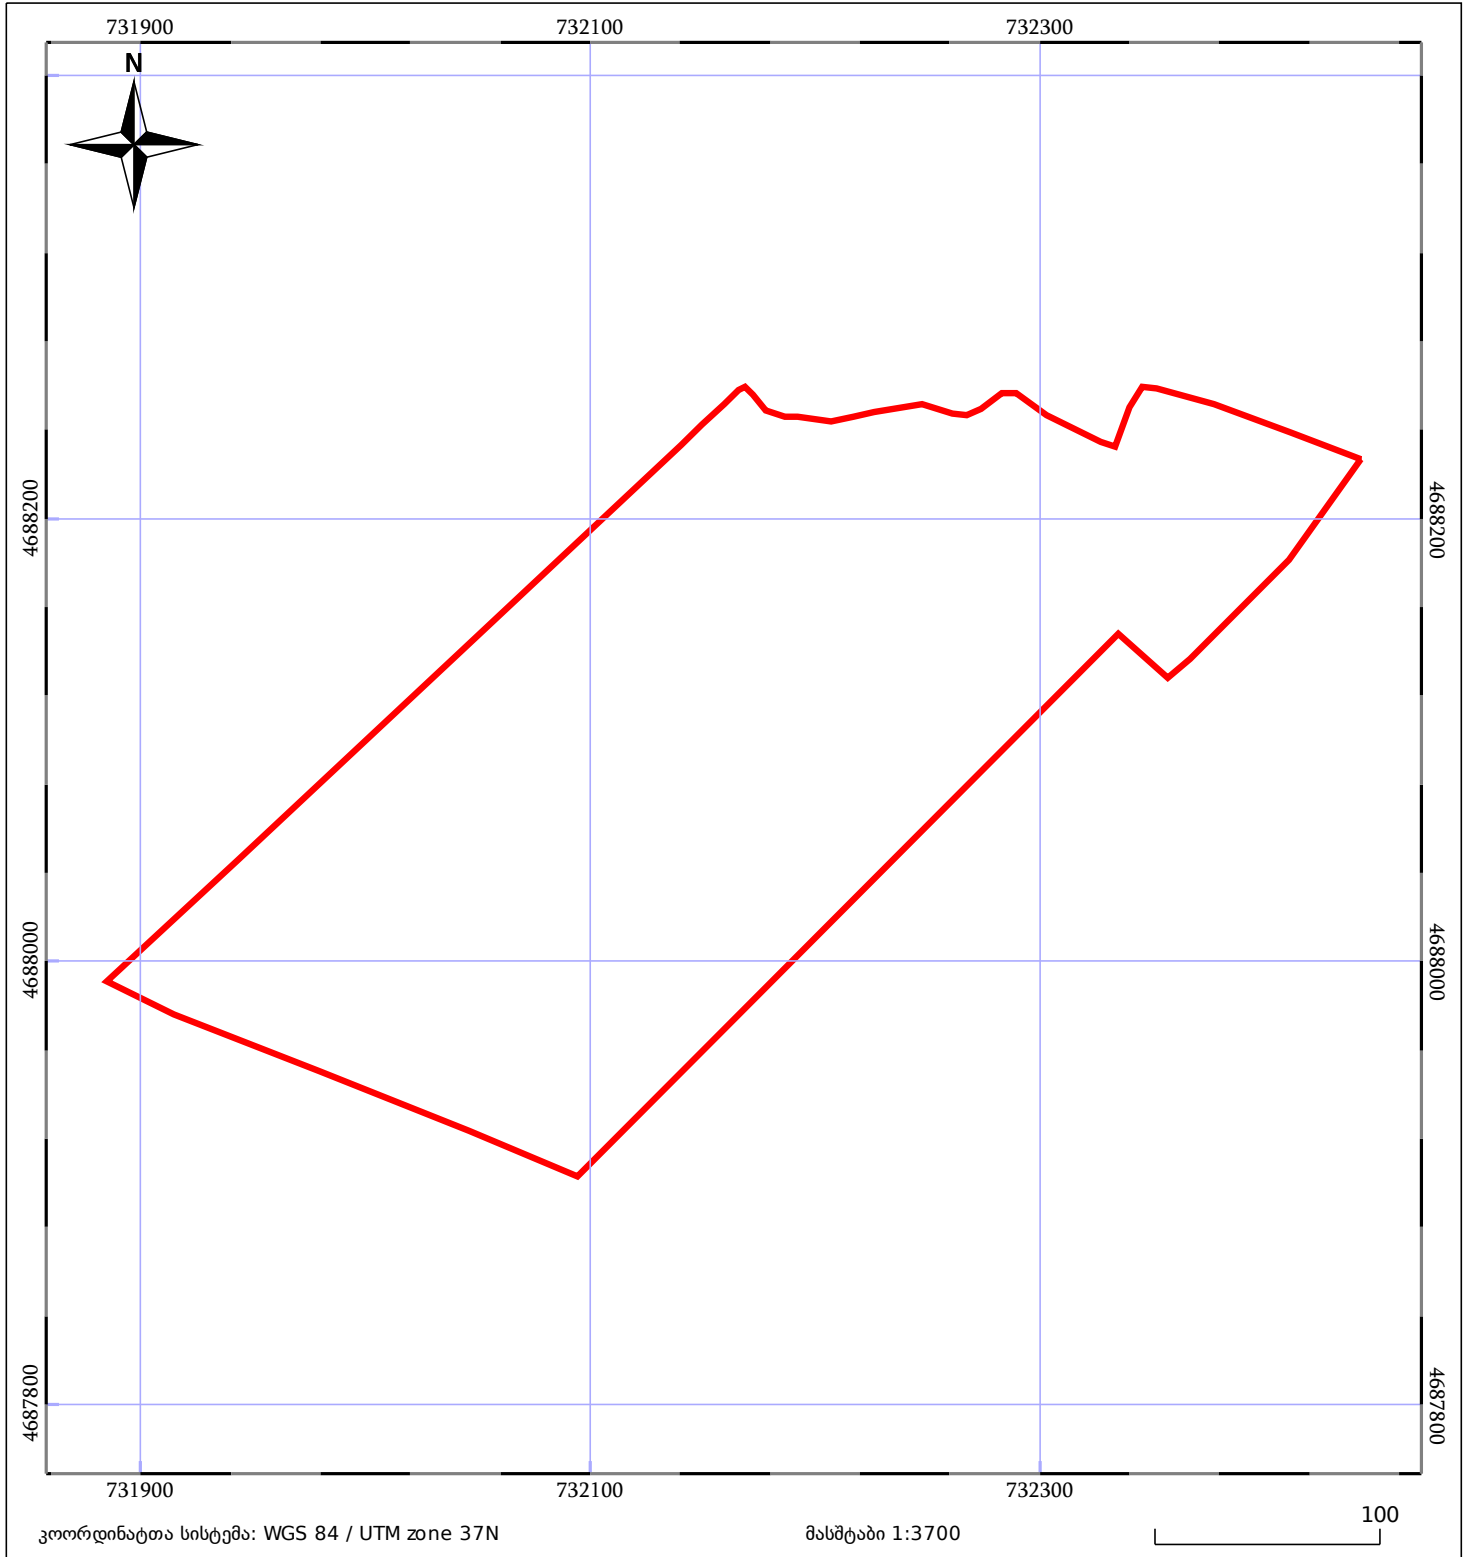

მშენებარე ნაგებობა	ნაკვეთის საკადასტრო საზღვარი	შენობა/ნაგებობა
საზღორივი ნაგებობა	ტყის ფონდი	ვალდებულება