




საკადასტრო გეგმა

საქართველოს რეესტრის ეროვნული სააგენტო

საკადასტრო კოდი: **22.23.10.872**
განცხადების ნომერი: **892025273882**
მომზადების თარიღი: **05/11/2025**

ნაკვეთის დანიშნულება:
ფართობი:

არასასოფლო სამეურნეო
690 კვ.მ (WGS 84 / UTM zone 38N)
690 კვ.მ (WGS 84 / UTM zone 37N)

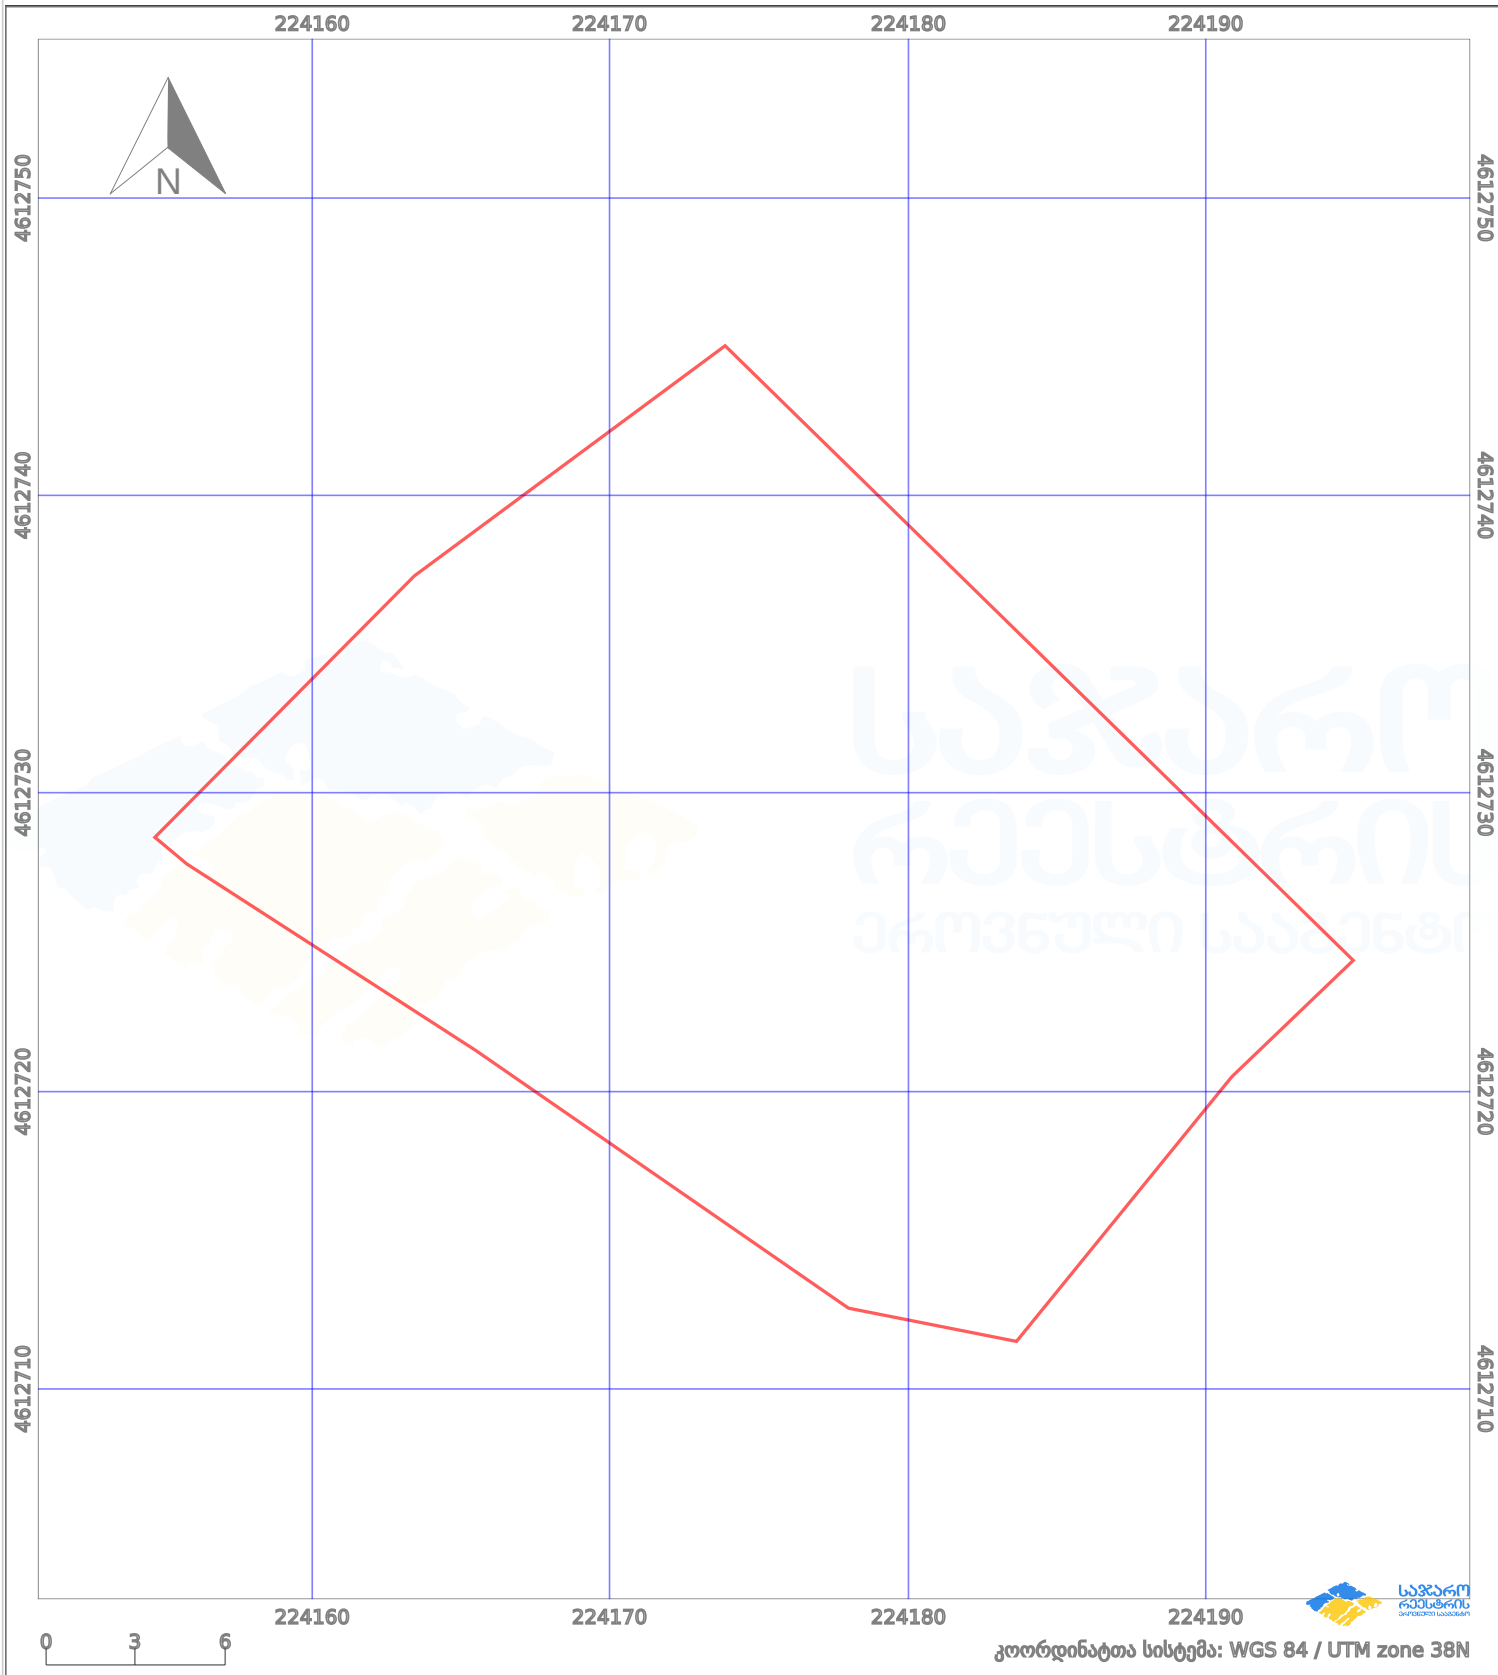

პირობითი აღნიშვნები:

	ნაკვეთის საზღვარი		მშენებარე ნაგებობა		ამენებული ნაგებობა		მინისქვეშა ნაგებობა
	საზოგადოებრივი ნაგებობა		ტყის ფონდი		ვალდებულება		ქარსაფარი ბოლი