



საკადასტრო გეგმა

საჯარო რეესტრის ეროვნული
სააგენტო

საკადასტრო კოდი: **71.63.59.684**

განცხადების ნომერი: **882025762359**


მომზადების თარიღი: **04/07/2025**

ნაკვეთის დანიშნულება:

ფართობი:

სასოფლო-სამეურნეო

900 კვ.მ (WGS 84 / UTM zone 38N)

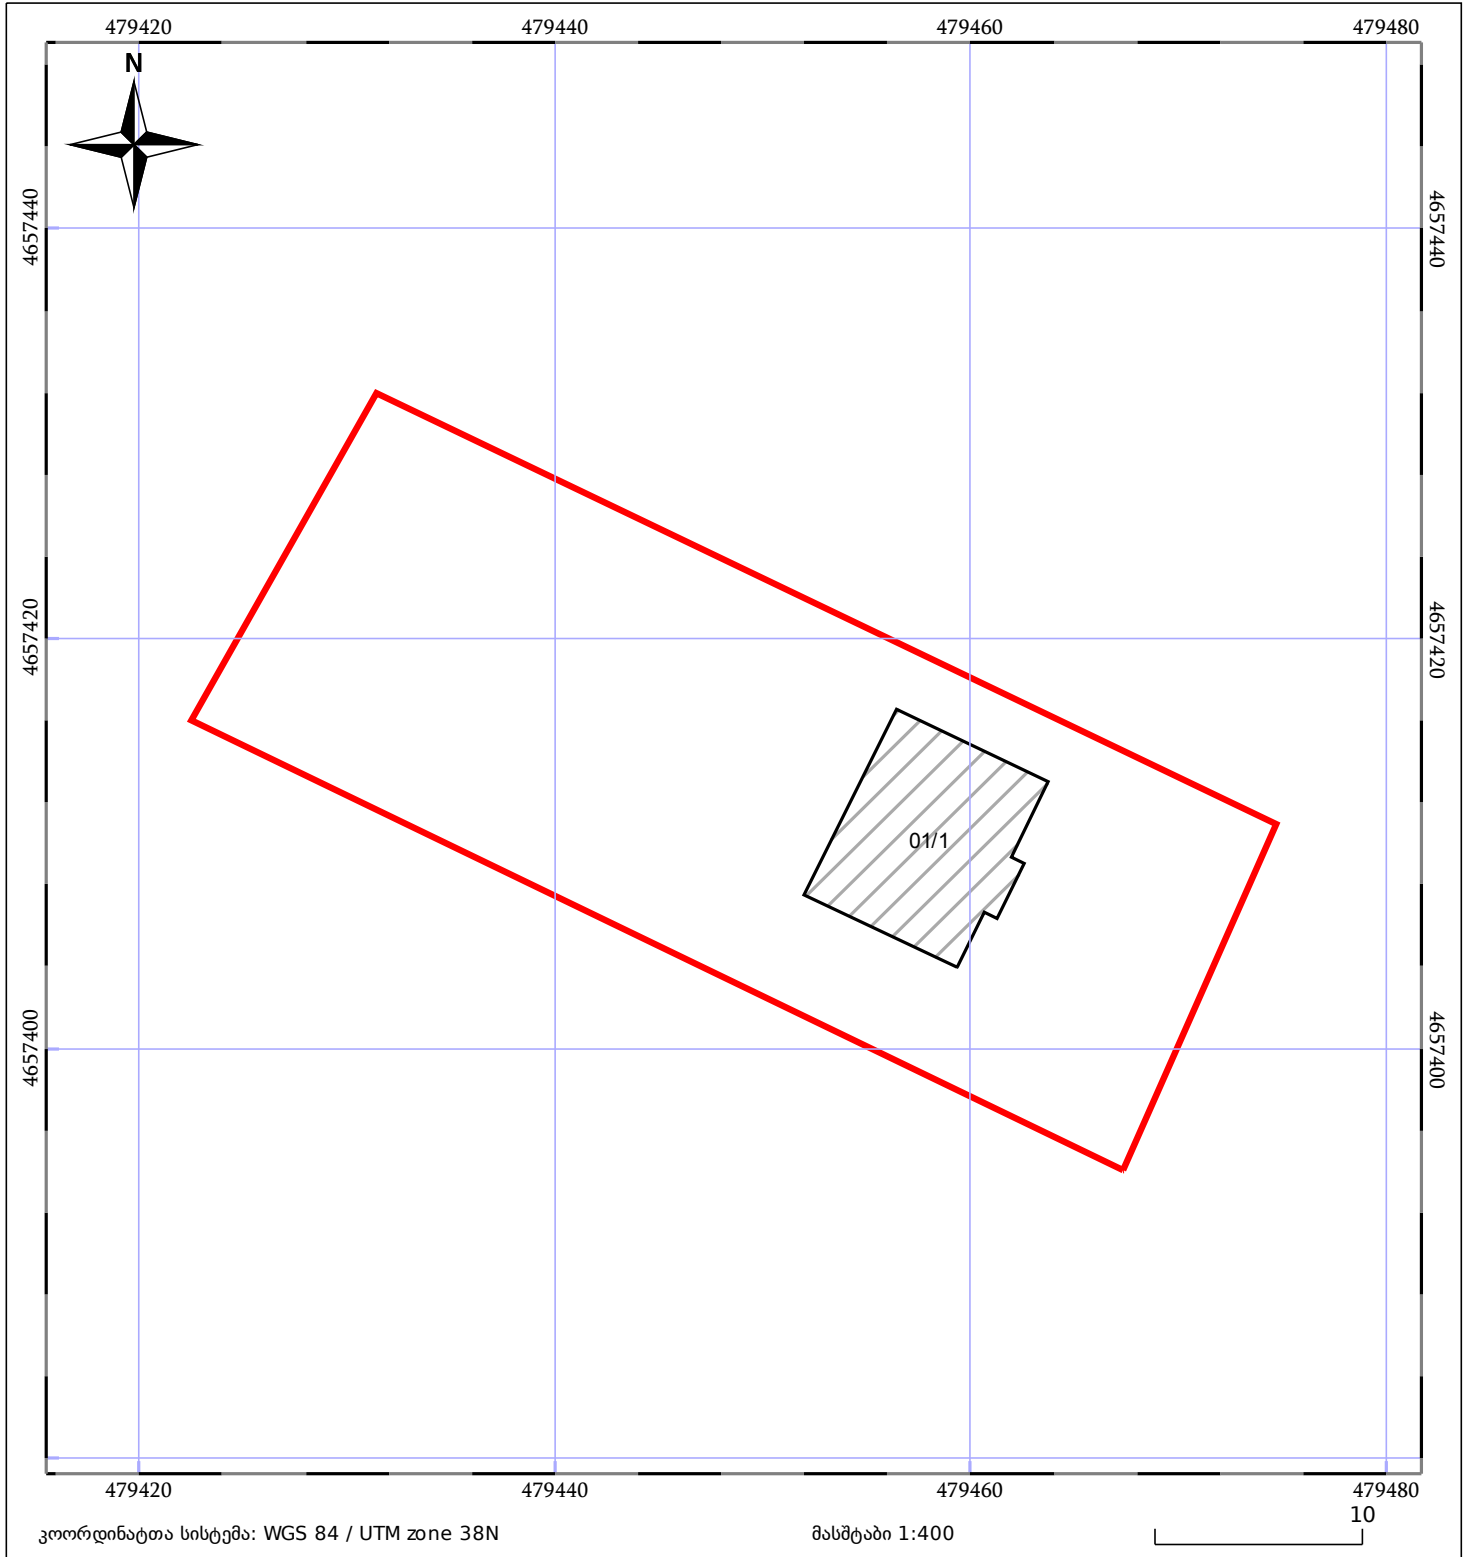

05/25	მშენებარე ნაგებობა		ნაკვეთის საკადასტრო საზღვარი	05/25	შენობა/ნაგებობა
	საზოგადოებრივი ნაგებობა		ტყის ფონდი		ვალდებულება