



საკადასტრო გეგმა

საჯარო რეესტრის ეროვნული
სააგენტო

საკადასტრო კოდი: **71.64.81.1230**

ნაკვეთის დანიშნულება:


სასოფლო-სამეურნეო

განცხადების ნომერი: **882026176469**

ფართობი:

3277 კვ.მ (WGS 84 / UTM zone 38N)

მომზადების თარიღი: **09/03/2026**

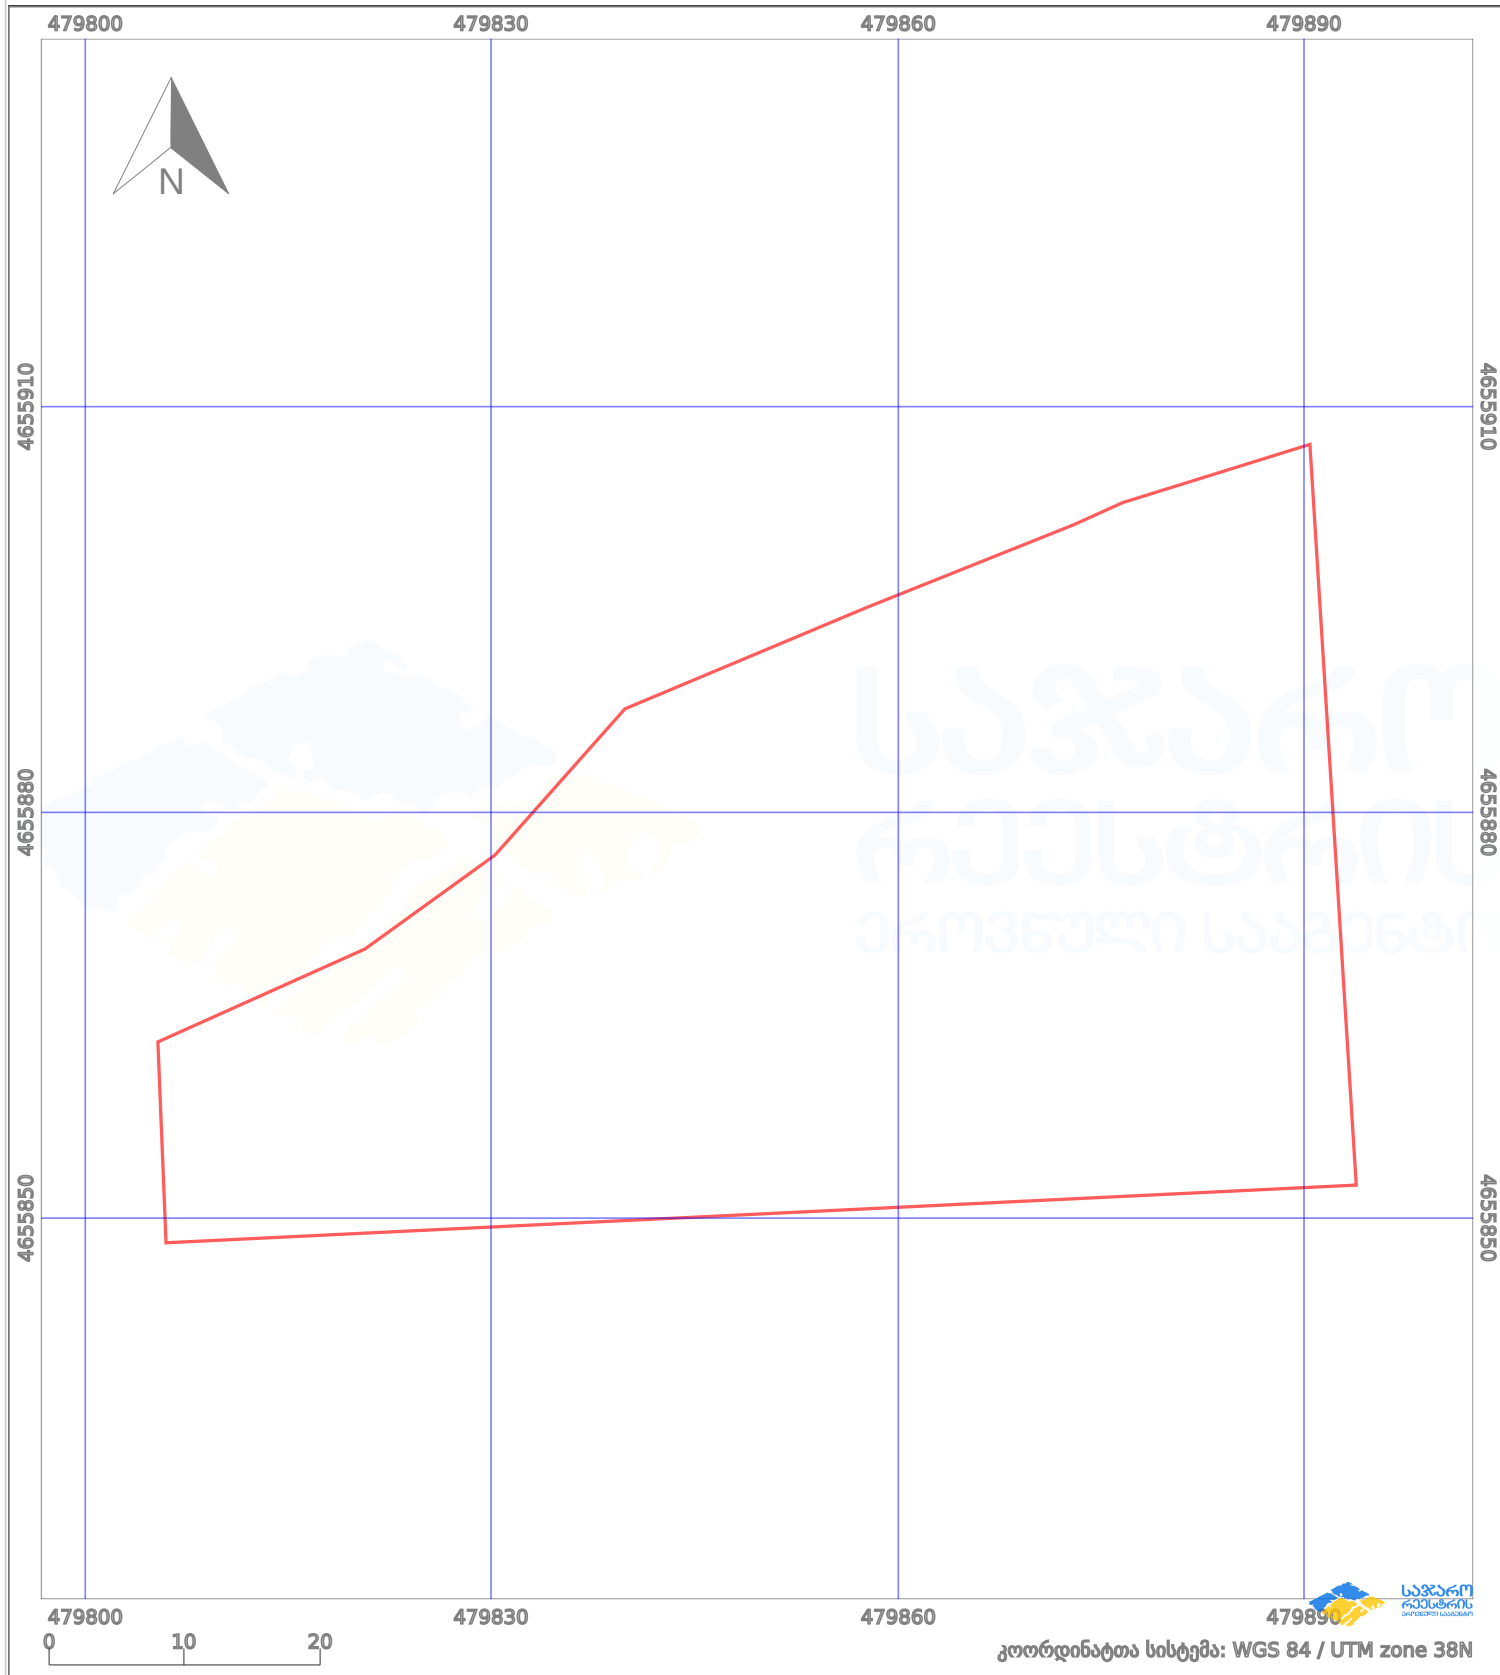

პირობითი აღნიშვნები:

- | | | | | | | | |
|--|-------------------|--|--------------------|--|--------------------|--|---------------------|
| | ნაკვეთის საზღვარი | | მშენებარე ნაგებობა | | ამენებული ნაგებობა | | მინისქვეშა ნაგებობა |
| | საზღვრის ნაგებობა | | ტყის ფონდი | | ვალდებულება | | ქარსაფარი ბოლი |