



საკადასტრო გეგმა

საჯარო რეესტრის ეროვნული
სააგენტო

საკადასტრო კოდი: **81.03.01.247**

ნაკვეთის დანიშნულება:


სასოფლო-სამეურნეო(სახნავი)

განცხადების ნომერი: **882025707061**

ფართობი:

3380 კვ.მ (WGS 84 / UTM zone 38N)

მომზადების თარიღი: **20/06/2025**

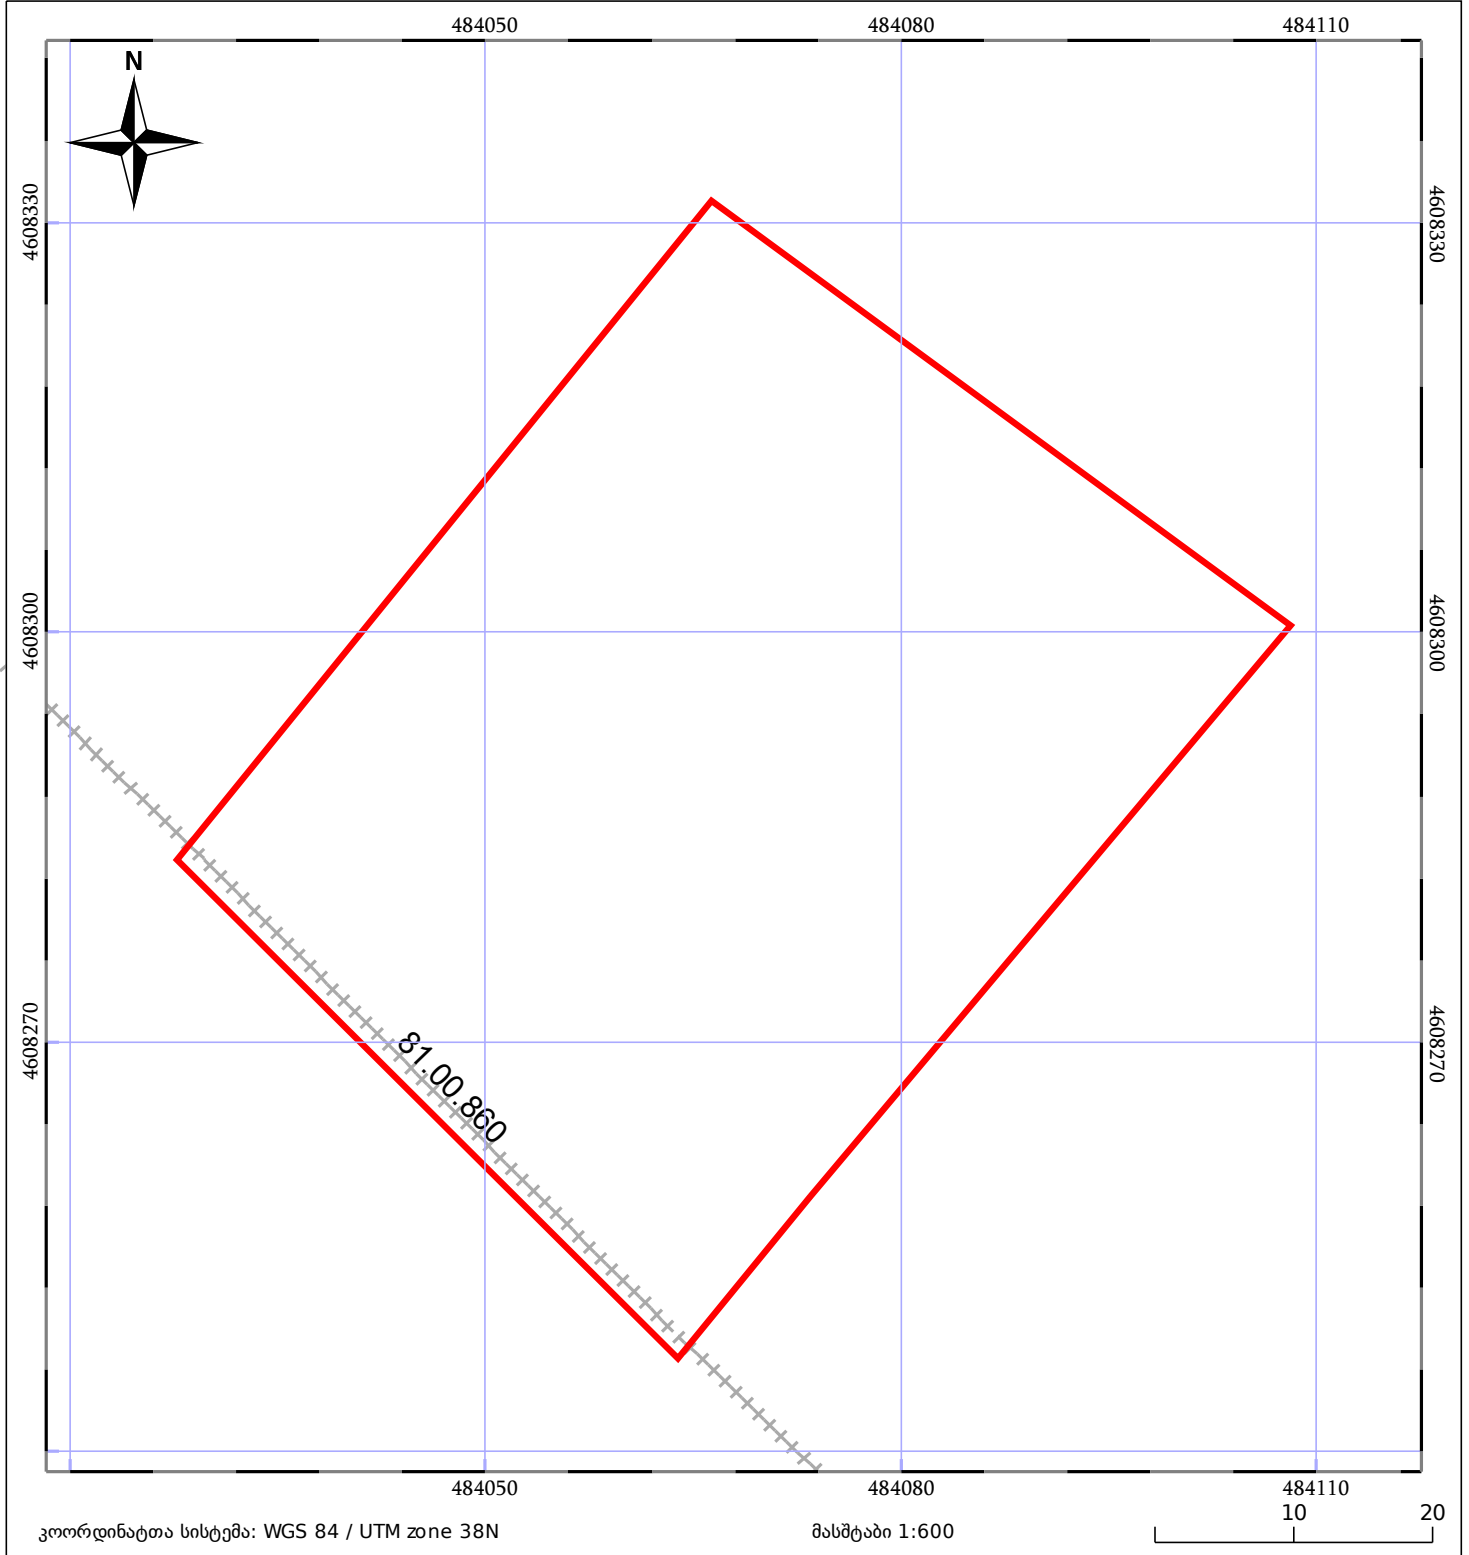

| | | | | | |
|--|--------------------|--|------------------------------|--|-----------------|
| | მშენებარე ნაგებობა | | ნაკვეთის საკადასტრო საზღვარი | | შენობა/ნაგებობა |
| | სამობრივი ნაგებობა | | ტყის ფონდი | | ვალდებულება |