



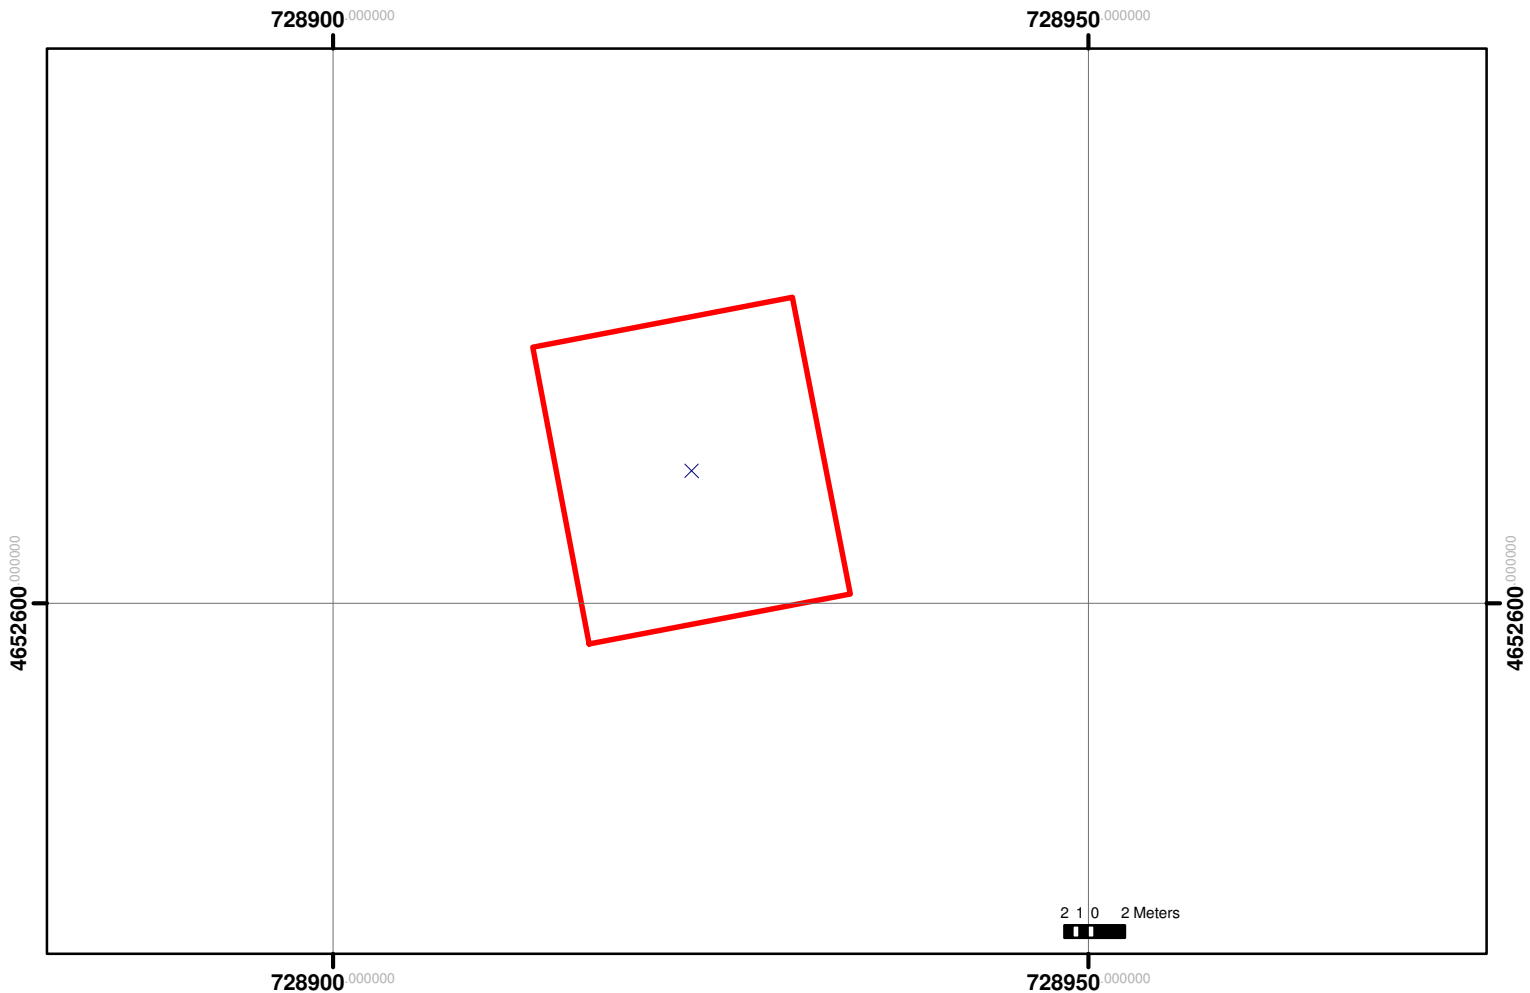
წარმო რეესტრ
ქვეყნული სააგენტო


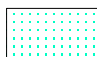
 



საჯარო რეესტრის ეროვნული სააგენტოს ოზურგეთის სარეგისტრაციო სამსახური

საკადასტრო გეგმა

მიწის ნაკვეთის საკადასტრო კოდი: 26 28 02 566
განცხადების რეგისტრაციის ნომერი: 882008251067
მიწის ნაკვეთის ფართობი: 350 კვმ
დანიშნულება: სასოფლო-სამეურნეო
მომზადების თარიღი: 18.08.2008 წ

მასშტაბი 1: 500



 შენობა-ნაგებობა, პირობითი ნომერი/სართულიანობა	 სერვიტუტი	 საზოგადოებრივი ნაგებობა
 მიწის ნაკვეთის საკადასტრო საზღვარი	 მშენებარე ნაგებობა	 (საერთაშორისო) სისტემის კოორდ. UTM