



საქართველოს იუსტიციის სამინისტრო  
საჯარო რეგისტრის ეროვნული სააგენტო  
საკადასტრო აგეგმვითი/აზომვითი ნახაზი არ შეესაბამება №388-ე  
დადგენილებით განსაზღვრულ მოთხოვნებს


ეს ვერსიების სახელგამი, არასწორია, ძალაღმის ვერსია არ არის შესაბამისი

მიწის ნაკვეთის საკადასტრო კოდი:  
განცხადების რეგისტრაციის ნომერი:  
მიწის ნაკვეთის ფართობი:  
დანიშნულება:

72 03 09 199  
882017020021  
1500 კვ.მ.

გომზადების თარიღი:

12.01.17

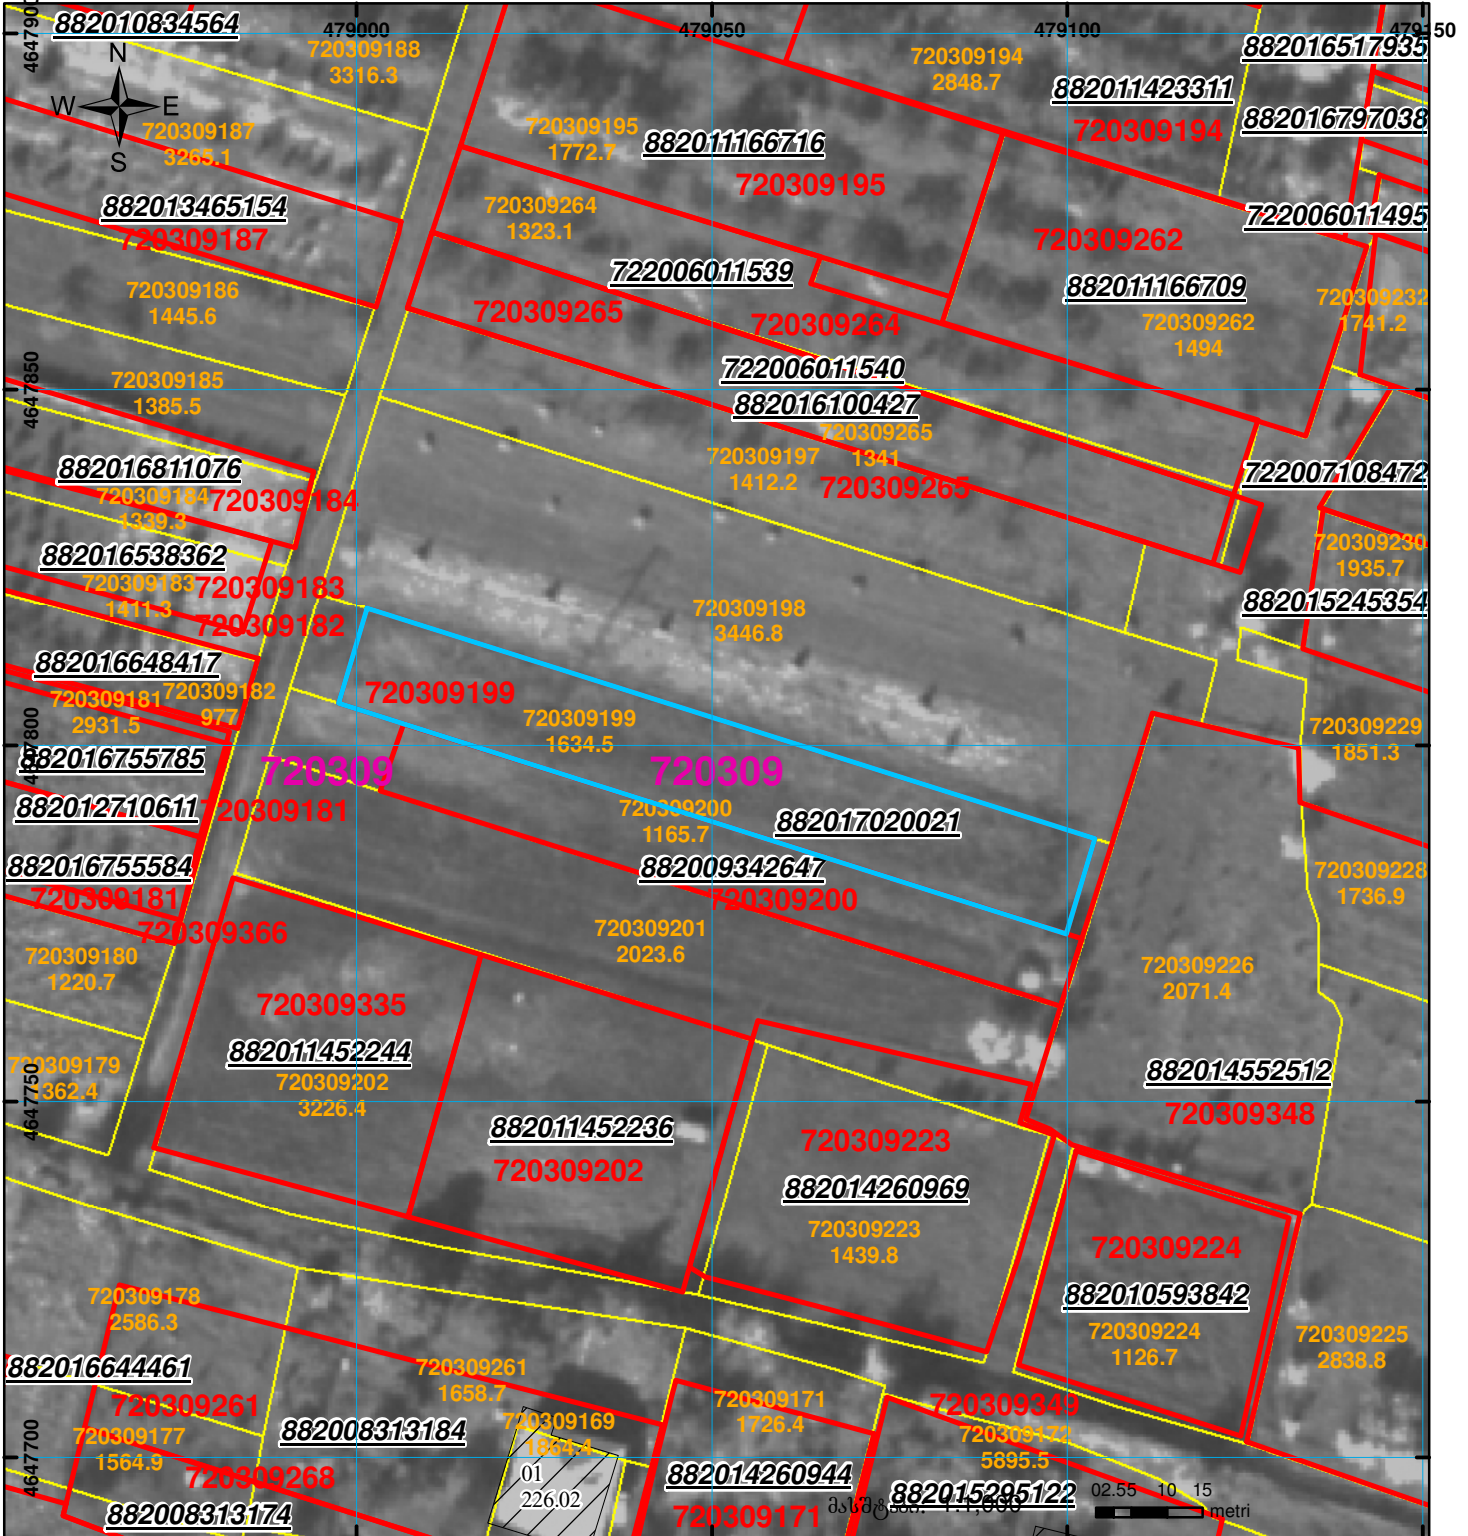

	შენიშნა-ნაგებობა, პირობითი ნომერი/სართულიანობა		ვალდებულება		სახობრივი ნაგებობა
	მიწის ნაკვეთის საკადასტრო საზღვარი		მშენებარე ნაგებობა		

00°0' UTM (საერთაშორისო) სისტემის კოორდ.