

საქართველოს იუსტიციის სამინისტრო
საჯარო რემსტრის ეროვნული სააგენტო

საკადასტრო გეგმა

მიწის ნაკვეთის საკადასტრო კოდი: 01.20.01.050.012


თბილისის სარემონტრაციო სამსახური

დანიშნულება: სასოფლო-სამეურნეო


განცხადების რემონტრაციის ნომერი: 011665-08

ნაკვეთის ფართობი: 600 კვ.მ.

მომზადების თარიღი 22.01.08

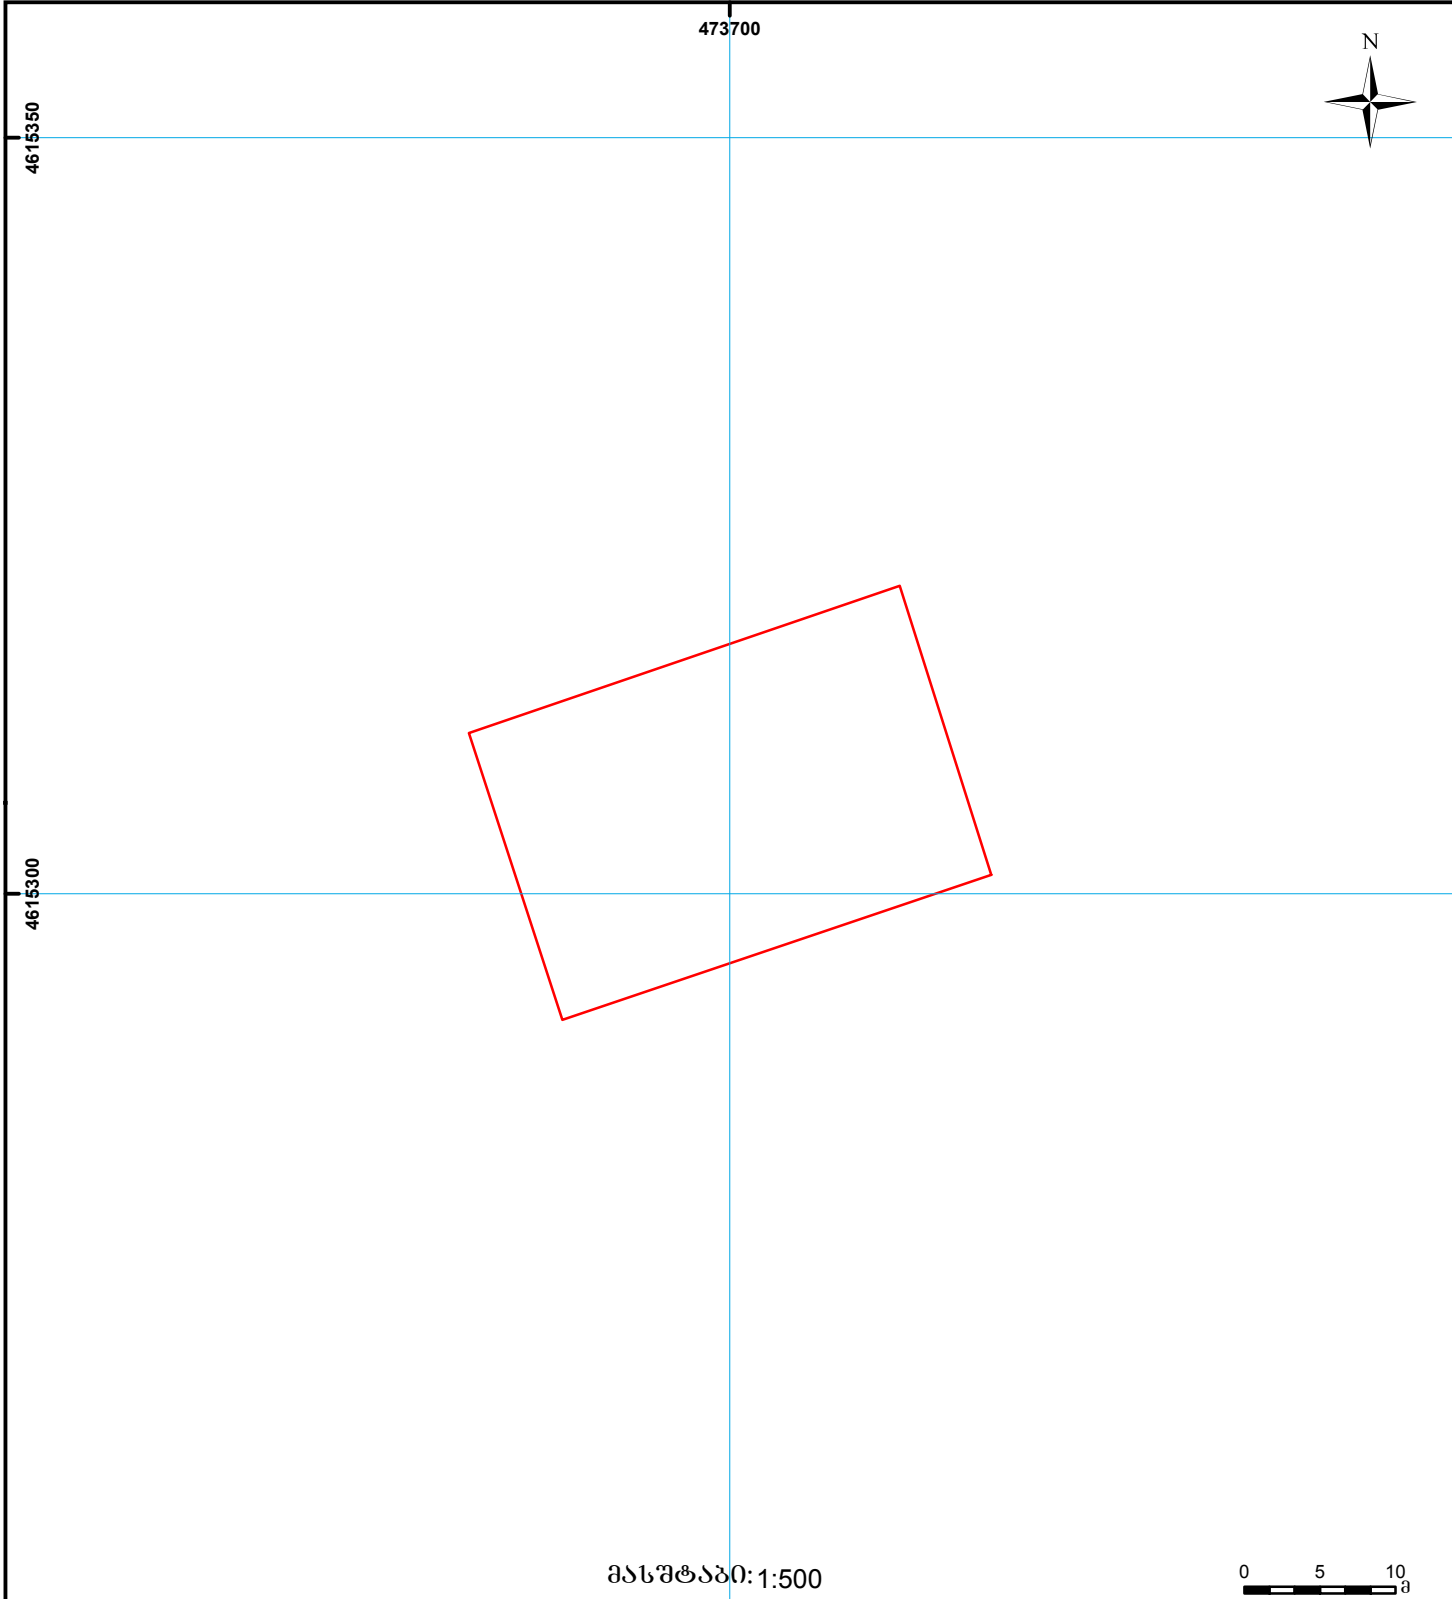

მასშტაბი: 1:500

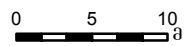

მიწის ნაკვეთის საკადასტრო საზღვარი

სერვიტუტი

სახოვანი ნაგებობა

შენობა ნაგებობა

შენიშნული ნაგებობა

0.00
0.00
UTM (საერთაშორისო)
სისტემის კოორდ.