




საქართველოს იუსტიციის სამინისტრო
საჯარო რეგისტრის ეროვნული სააგენტო

საკადასტრო გეგმა

საჯარო რეგისტრის
ეროვნული სააგენტო

მიწის ნაკვეთის საკადასტრო კოდი: 01.14.01.007.115
განცხადების რეგისტრაციის ნომერი: 269976-08
მიწის ნაკვეთის ფართობი: 1162 კვ.მ.
დანიშნულება: არასასოფლო-სამეურნეო
მიმზადების თარიღი 11.09.08

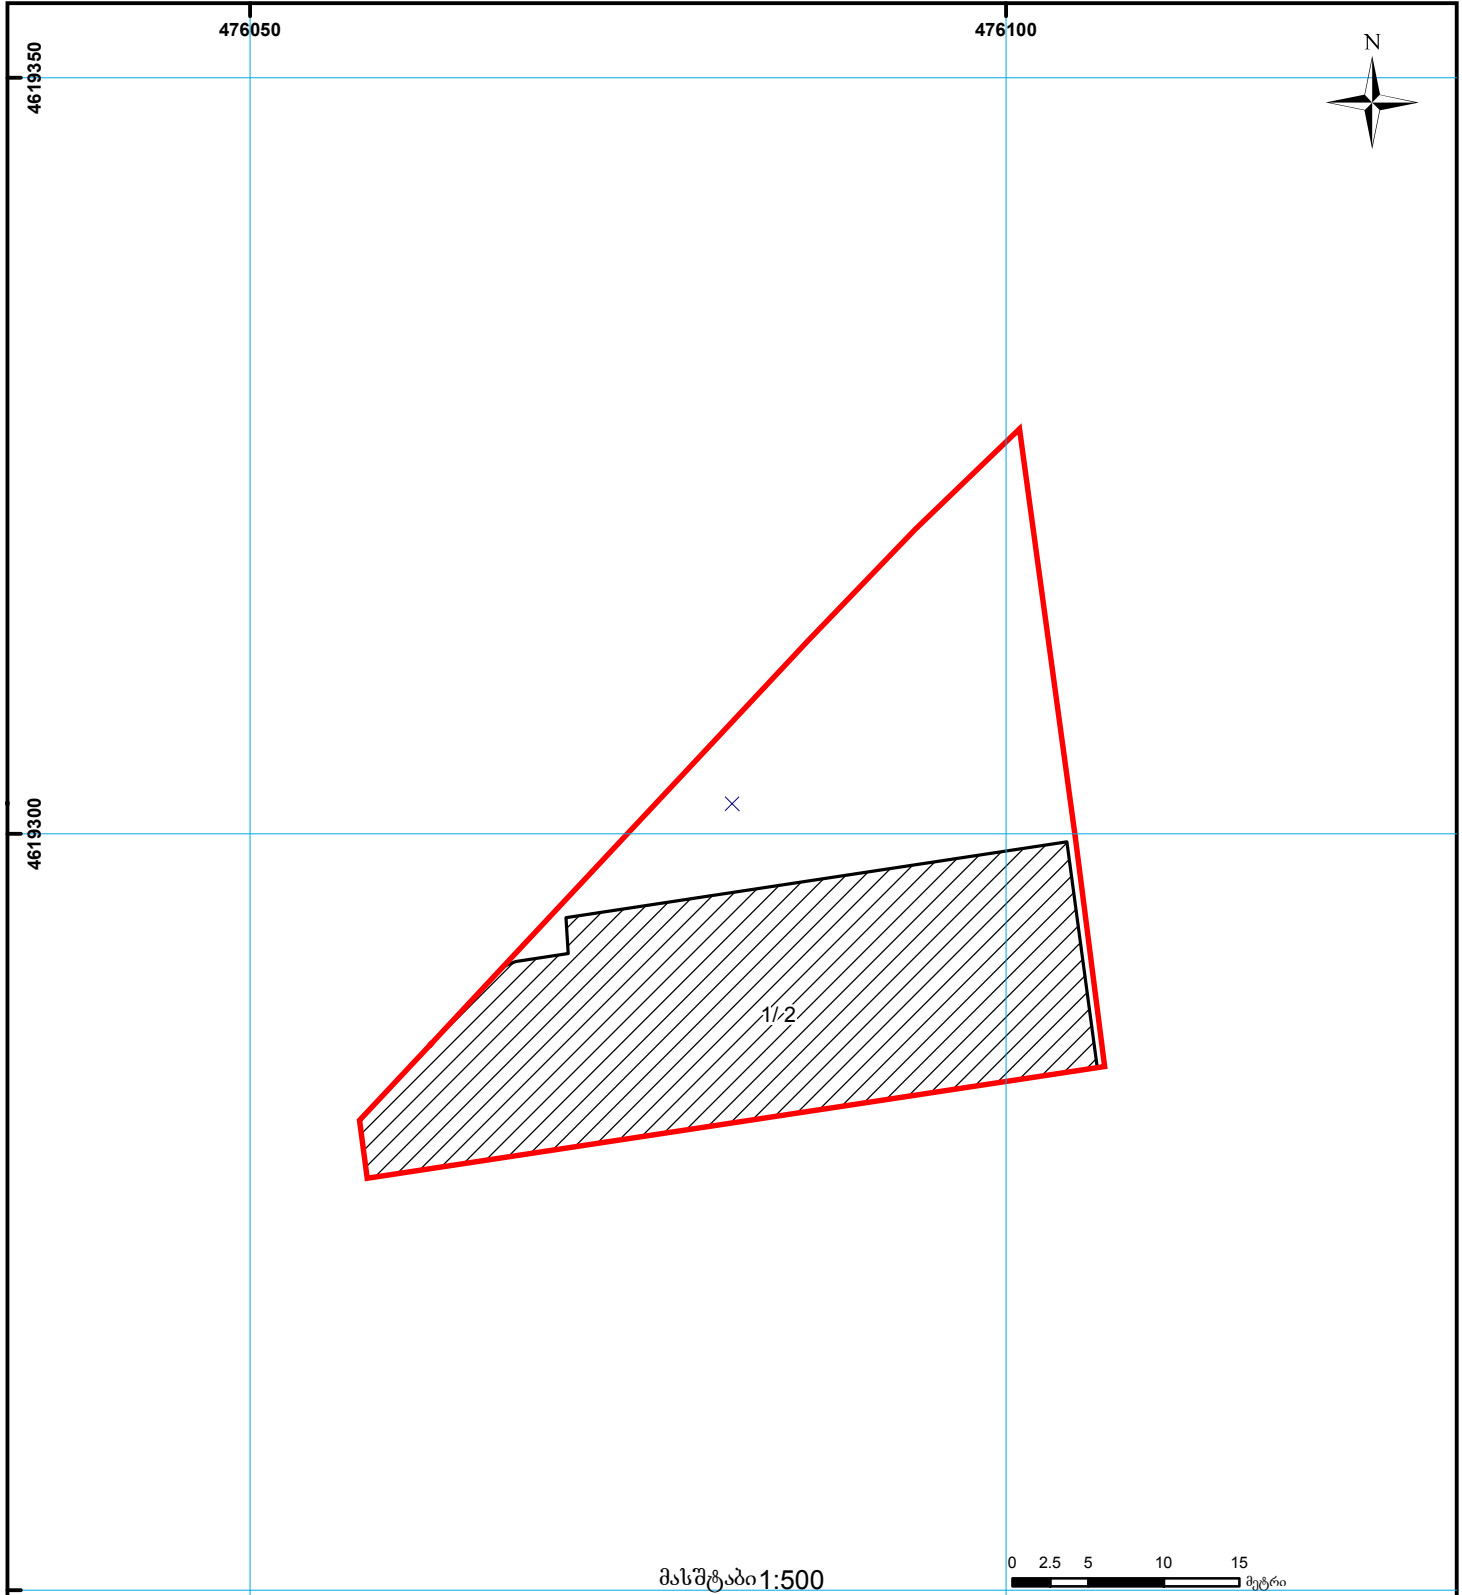

	შენიშნული ნაკვეთი, პირობითი ნომერი/სართულიანობა		სერვიტუტი		ხაზობრივი ნაკვეთი	000 000 UTM (საერთაშორისო) სისტემის კოორდ.
	მიწის ნაკვეთის საკადასტრო საზღვარი		შეზღუდული ნაკვეთი			