


ბანკის რეგისტრაციის ნომერი: 892023007042
 მიწის ნაკვეთის საკადასტრო კოდი: 01.72.14.234.013
 მიწის ნაკვეთის ფართობი: 5612 კვ.მ.
 მომზადების თარიღი: 21.09.23

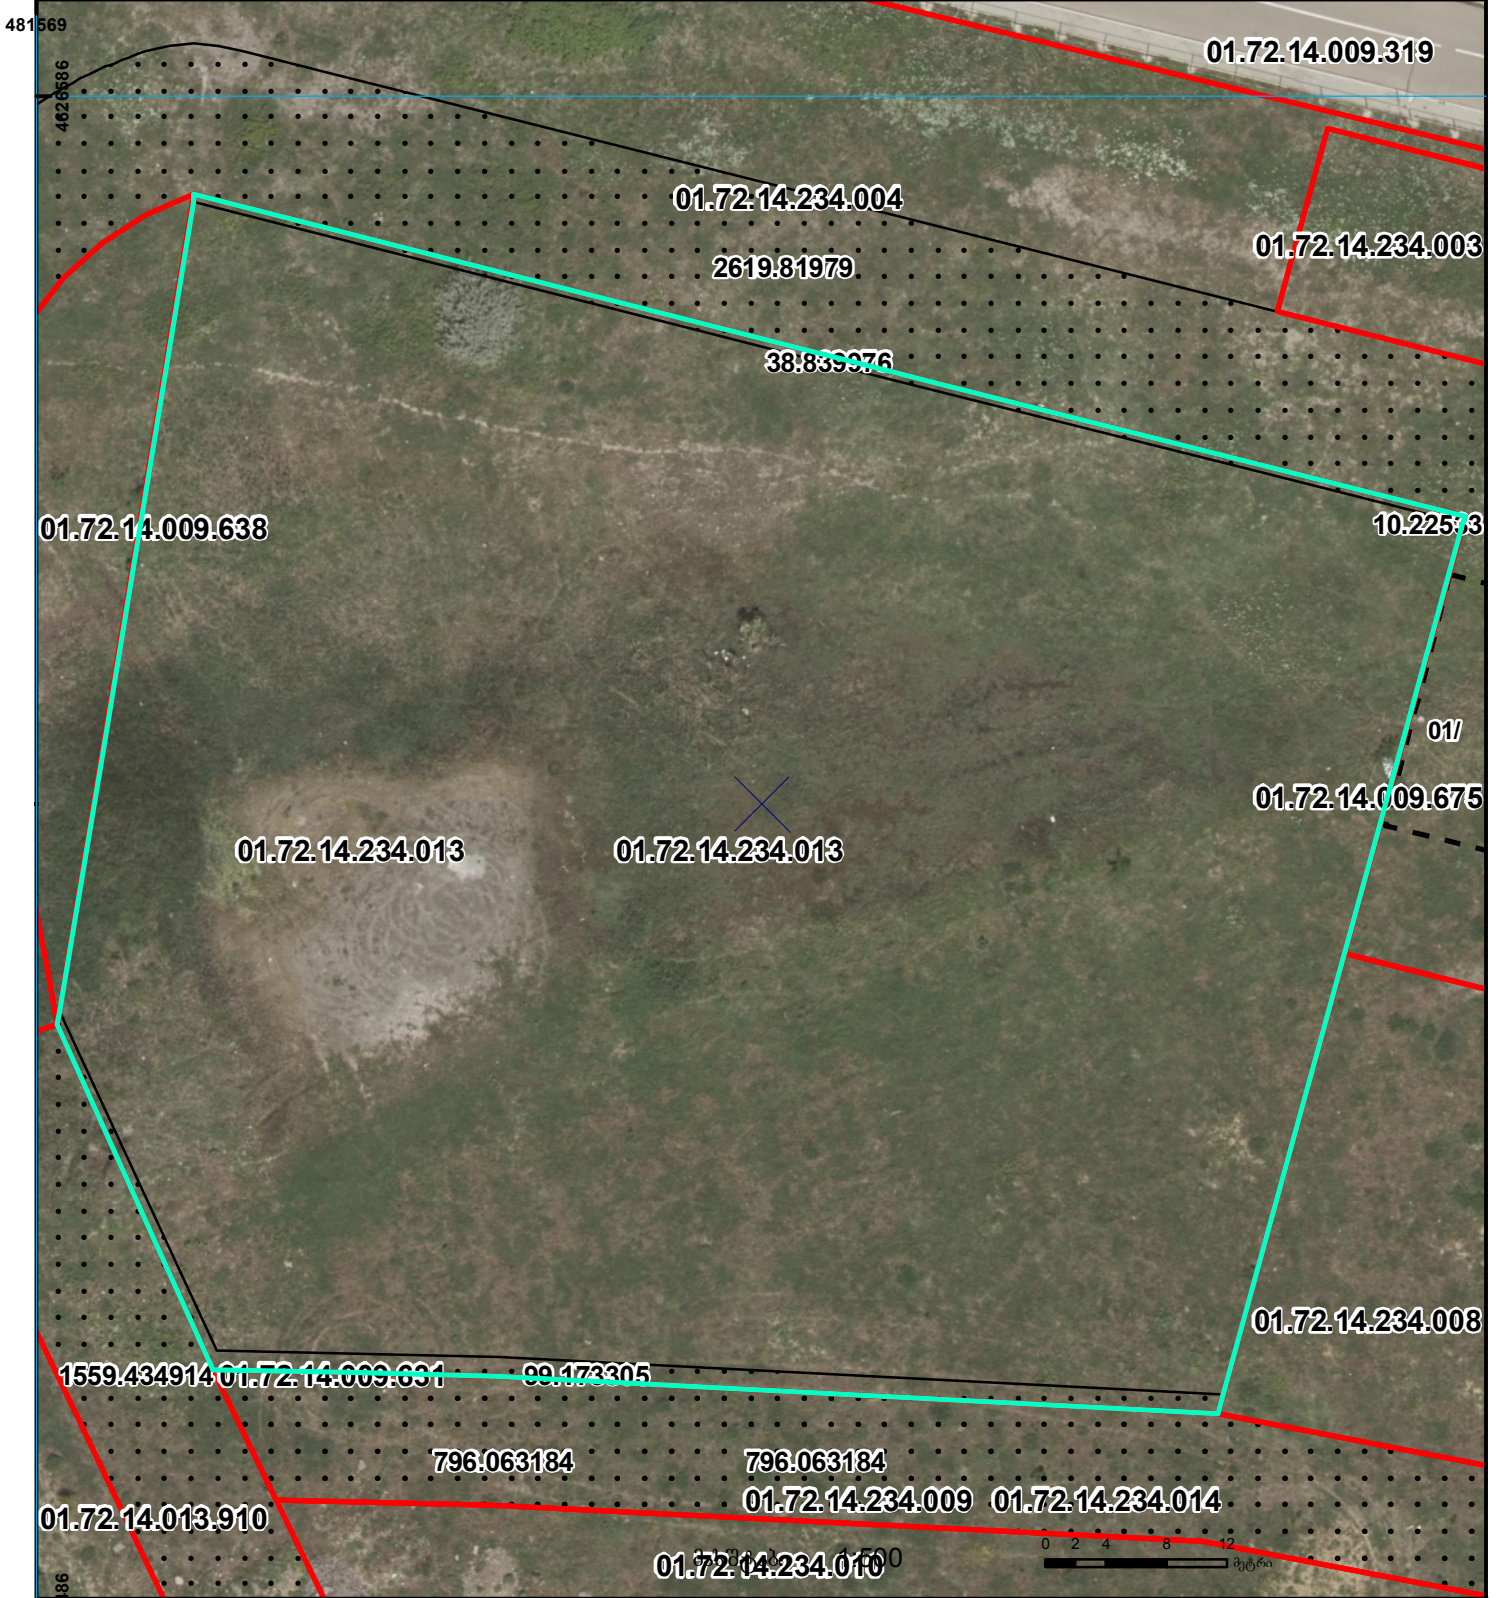

	შენიშვნა-ნაგებობა, პირობითი ნომერი/სართულიანობა		ვალდებულება		საზღვრული ნაგებობა		UTM (საერთაშორისო) სისტემის კოორდ.
	მიწის ნაკვეთის საკადასტრო საზღვარი		შეზღუდული ნაგებობა		მიწისქვეშა ნაგებობა		