



საკადასტრო გეგმა

საჯარო რეესტრის ეროვნული
სააგენტო

საკადასტრო კოდი: 41.15.35.062

ნაკვეთის დანიშნულება:


სასოფლო-სამეურნეო(სახნავი)

განცხადების ნომერი: 882016156891

ფართობი:

1588 კვ.მ (WGS 84 / UTM zone 38N)

მომზადების თარიღი: 21/03/2016

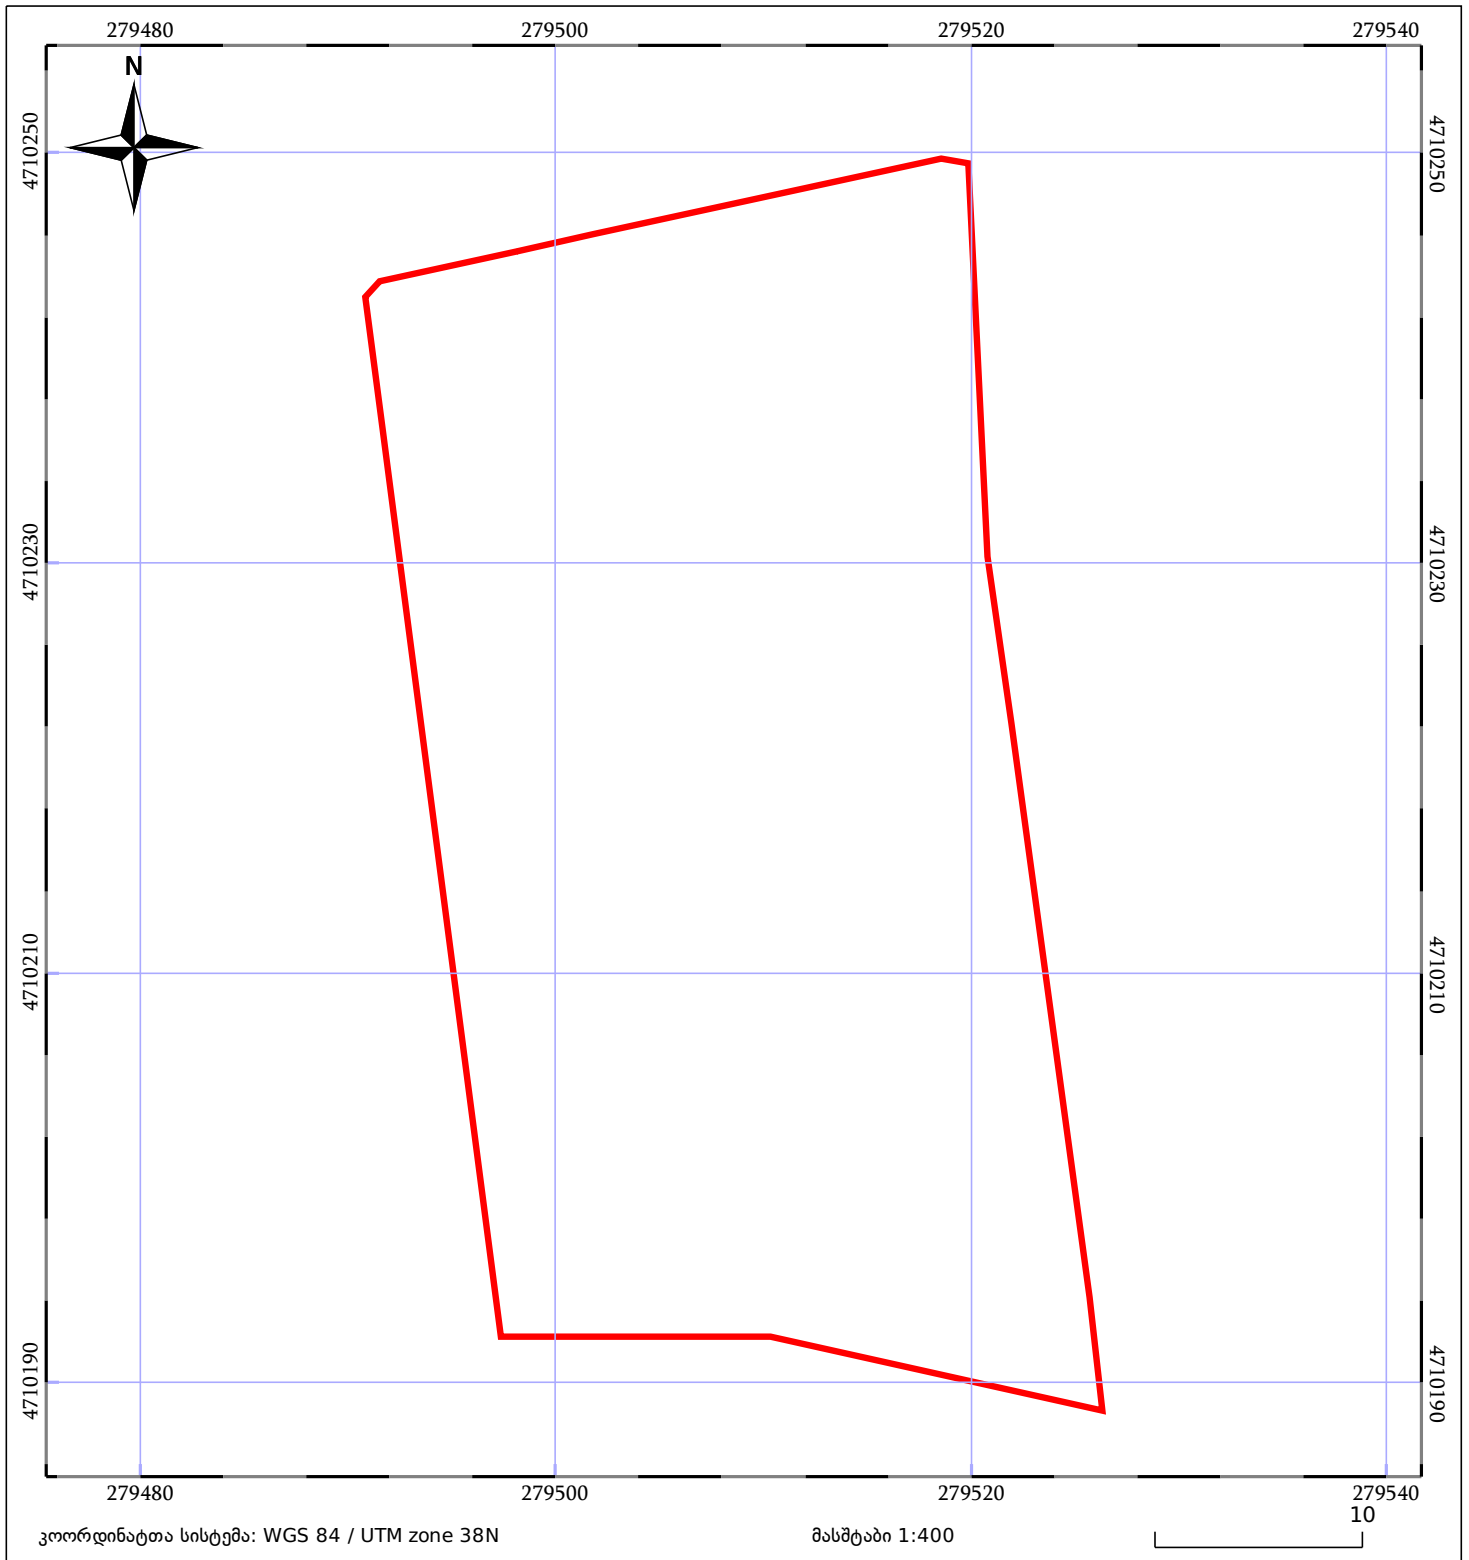

ნაკვეთის საკადასტრო საზღვარი	საზომრივი ნაკვებობა	ტყის ფონდი
შენობა/ნაკვებობა	მშენებარე ნაკვებობა	ვალდებულება