


საკადასტრო გეგმა

მიწის ნაკვეთის საკადასტრო კოდი: 56 13 51 001
 განცხადების რეგისტრაციის ნომერი: 882010705050
 მიწის ნაკვეთის ფართობი: 5000 კვ.მ.
 ღანიშნულება: არასასოფლო-სამეურნეო

გომზადების თარიღი: 20.07.10

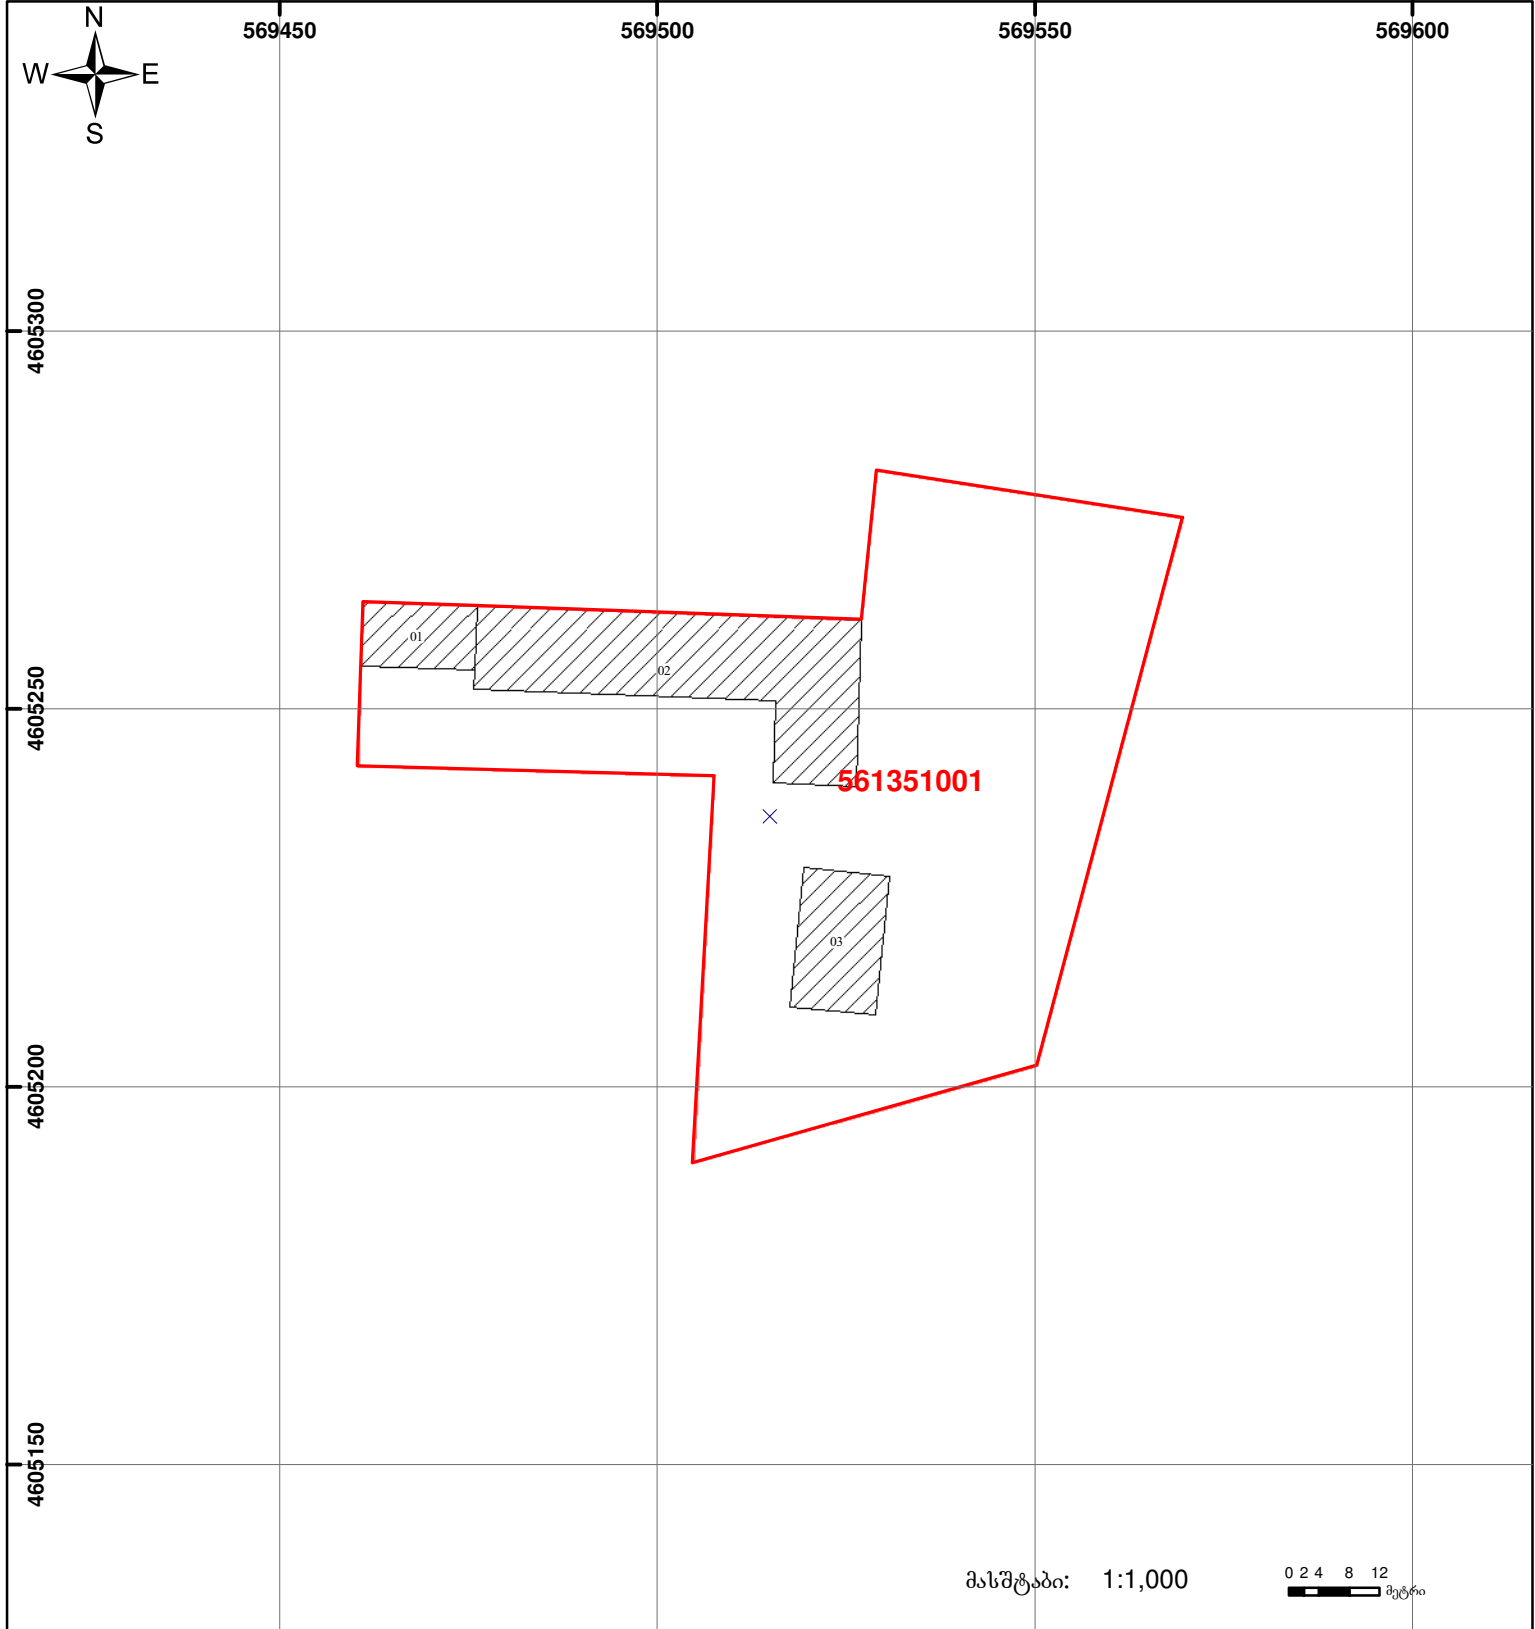

მასშტაბი: 1:1,000

0 2 4 8 12 მეტრი

	შენიშნა-ნაგებობა, პირობითი ნომერი/სართულიანობა		ვალდებულება		საზოპრივი ნაგებობა	<p>UTM (საერთაშორისო) სისტემის კოორდ.</p>
	მიწის ნაკვეთის საკადასტრო საზღვარი		შშენებარე ნაგებობა			