



# საკადასტრო გეგმა

საქართველოს რეესტრის ეროვნული სააგენტო

საკადასტრო კოდი: **20.39.06.216**

ნაკვეთის დანიშნულება:

სასოფლო-სამეურნეო(სახნავი)


განცხადების ნომერი: **882024280814**

ფართობი:

4871 კვ.მ (WGS 84 / UTM zone 38N)

მომზადების თარიღი: **10/04/2024**

4869 კვ.მ (WGS 84 / UTM zone 37N)

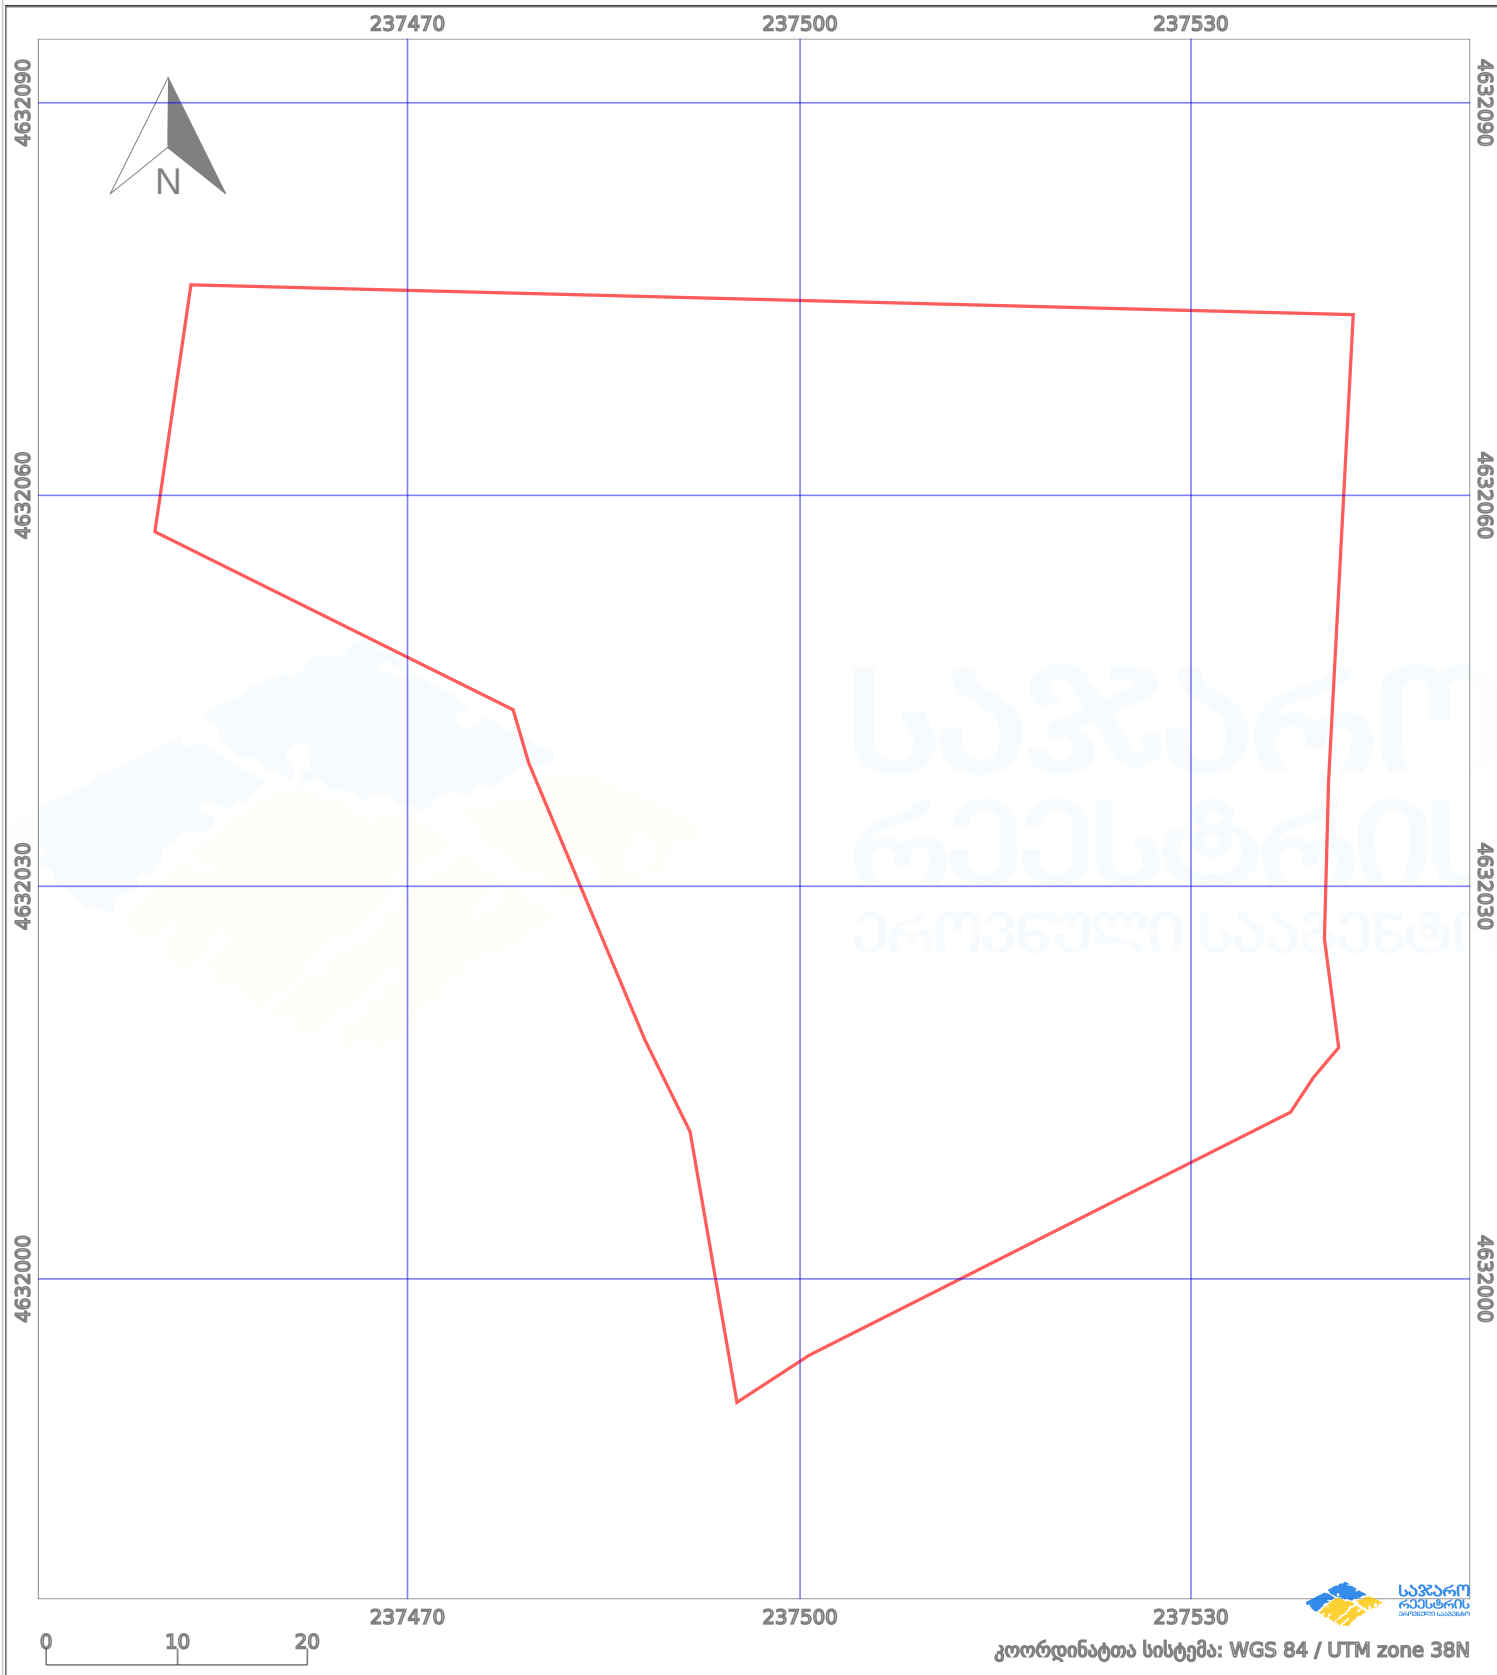

კოორდინატთა სისტემა: WGS 84 / UTM zone 38N

პირობითი აღნიშვნები:

- ნაკვეთის საზღვარი
- მშენებარე ნაგებობა
- აშენებული ნაგებობა
- მიწისქვეშა ნაგებობა
- ხაზობრივი ნაგებობა
- ტყის ფონდი
- ვალდებულება