



საკადასტრო გეგმა

საჯარო რეესტრის ეროვნული
სააგენტო

საკადასტრო კოდი: **22.29.02.236**

განცხადების ნომერი: **882015595223**

მომზადების თარიღი: **19/11/2015**


ნაკვეთის დანიშნულება:

სასოფლო-სამეურნეო

ფართობი:

1006 კვ.მ (WGS 84 / UTM zone 38N)

1005 კვ.მ (WGS 84 / UTM zone 37N)

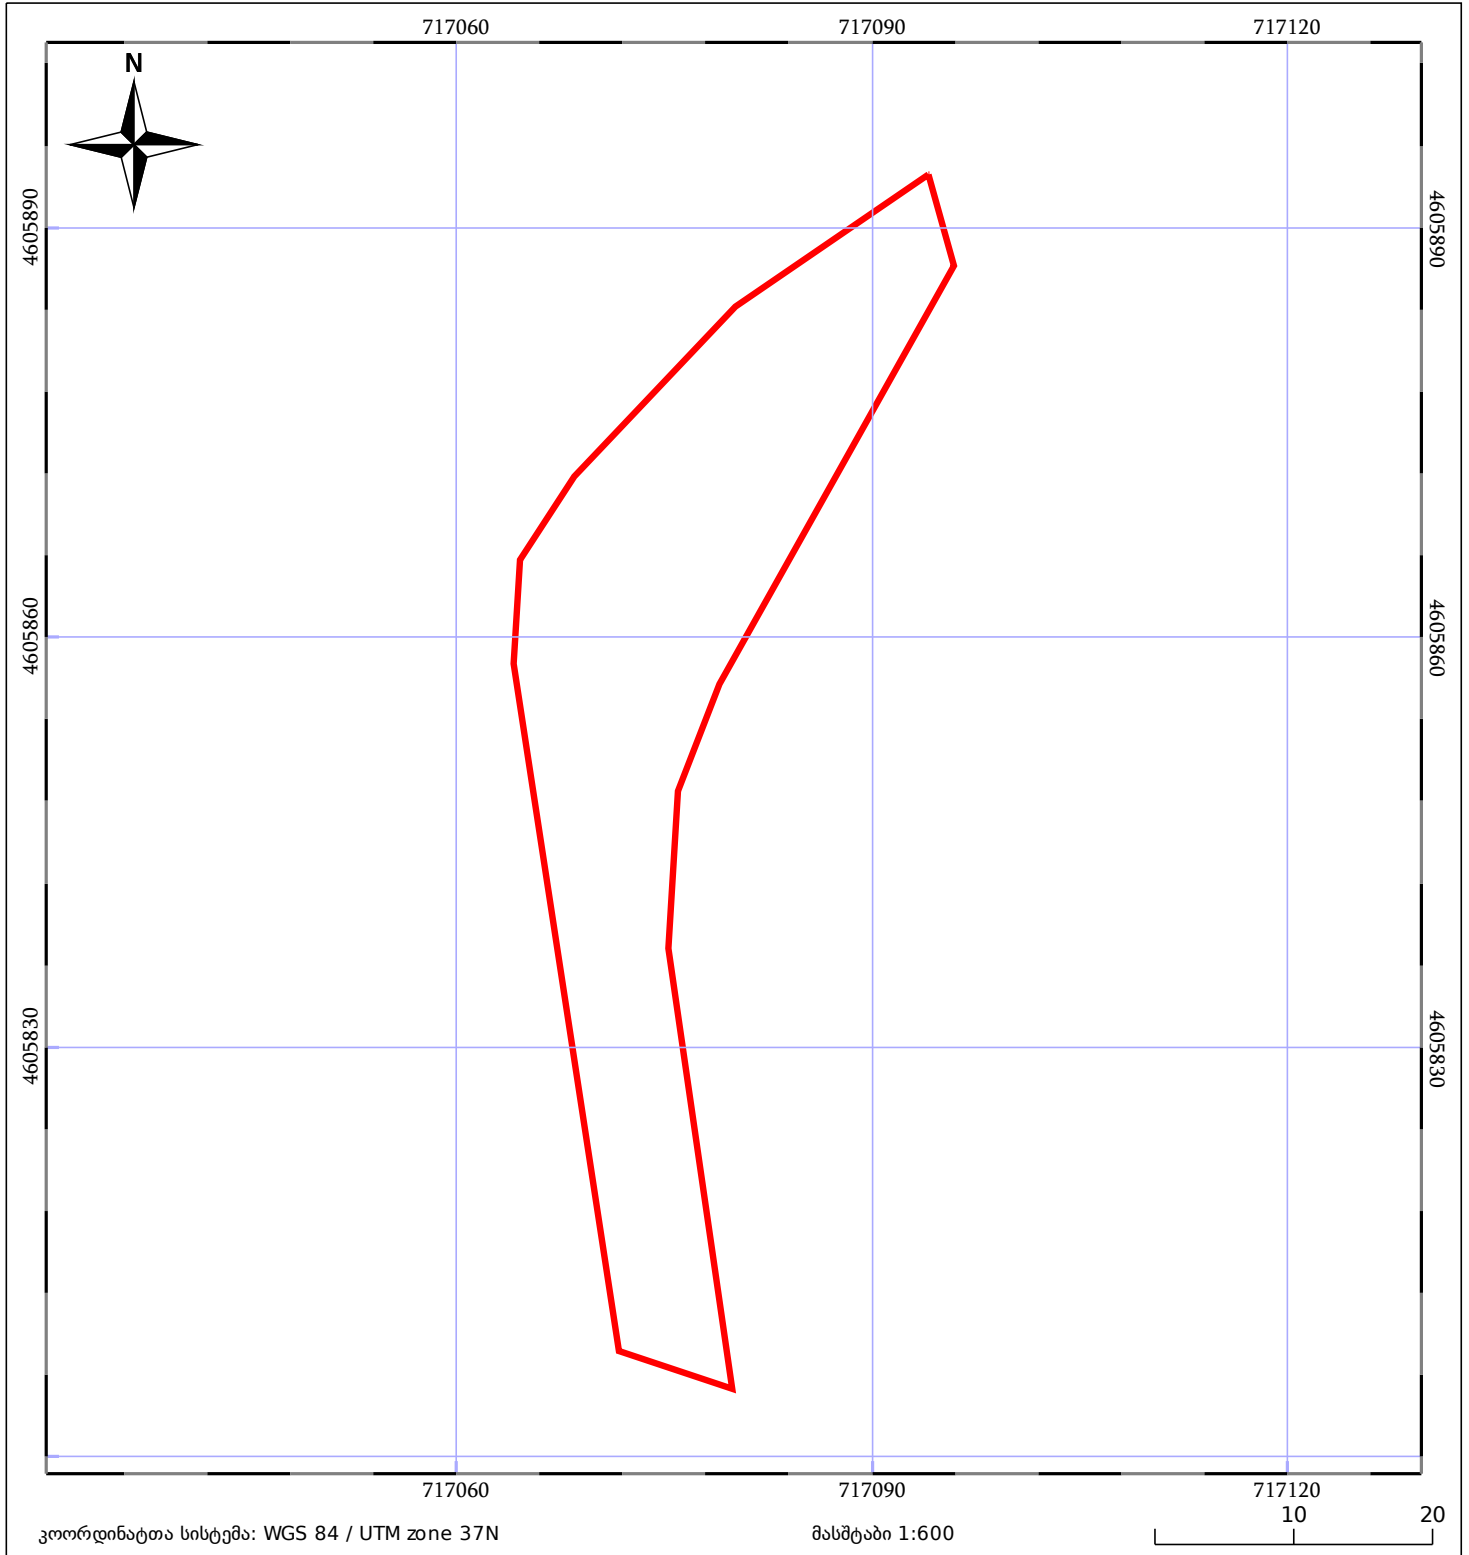

კოორდინატთა სისტემა: WGS 84 / UTM zone 37N

მასშტაბი 1:600

10 20

ნაკვეთის საკადასტრო საზღვარი



საზღვარი ნაკვეთი




ტყის ფონდი

05/25

შენიშვნა/ნაკვეთი

05/25

შენიშვნა ნაკვეთი

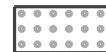

ვალდებულება