



საკადასტრო გეგმა

საჯარო რეესტრის ეროვნული
სააგენტო

საკადასტრო კოდი: **64.24.03.431**

განცხადების ნომერი: **882019572898**


მომზადების თარიღი: **23/07/2019**

ნაკვეთის დანიშნულება:

ფართობი:

სასოფლო-სამეურნეო

1054 კვ.მ (WGS 84 / UTM zone 38N)

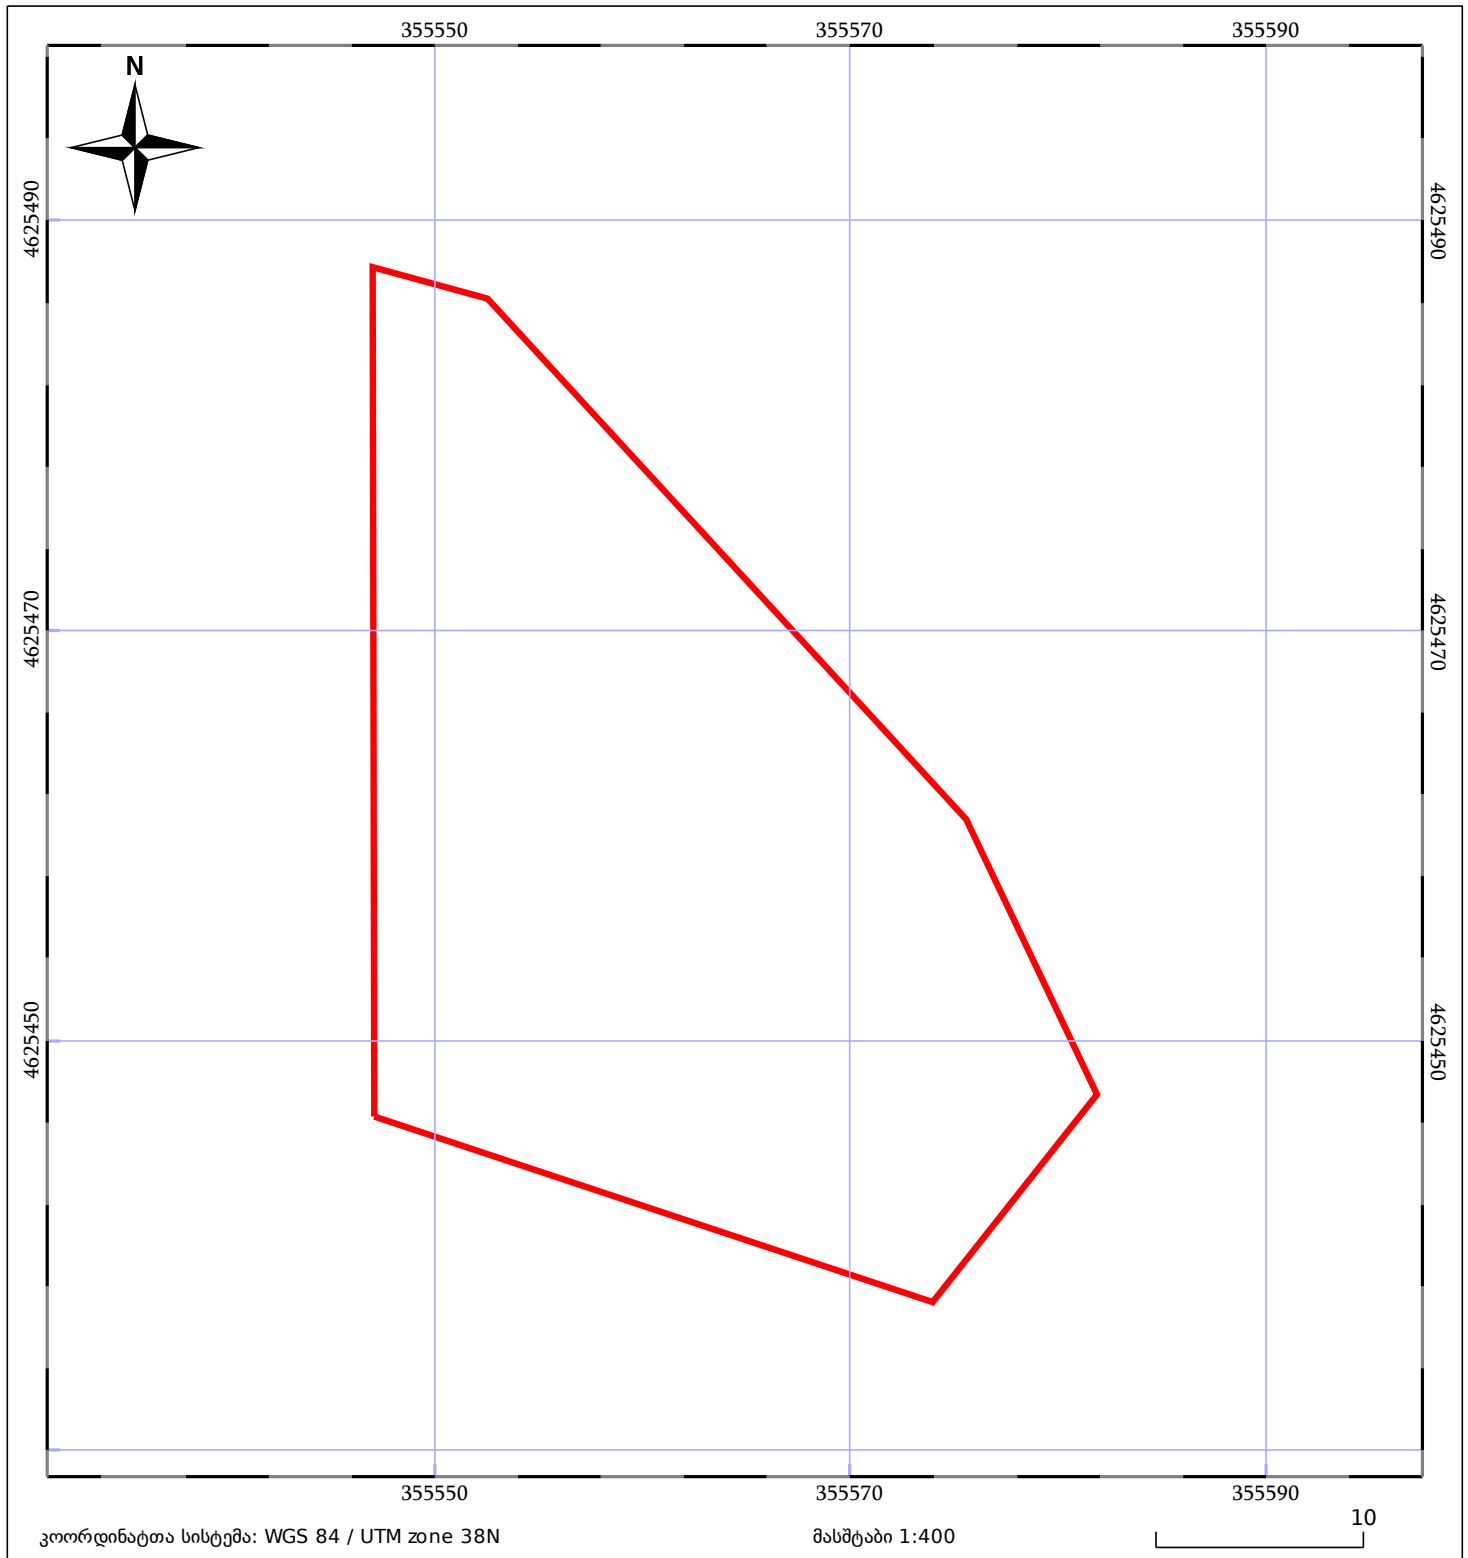

05/25 მშენებარე ნაგებობა	05/25 შენობა/ნაგებობა	ტყის ფონდი
ნაკვეთის საკადასტრო საზღვარი	ხაზობრივი ნაგებობა	ვალდებულება