



# საკადასტრო გეგმა

საქართველოს ეროვნული  
საკადასტრო

საკადასტრო კოდი:

**71.56.37.1115**

ნაკვეთის დანიშნულება:

**სასოფლო-სამეურნეო(სახნავი)**

განცხადების ნომერი:


**892024622355**

ფართობი:

**4988 კვ.მ (WGS 84 / UTM zone 38N)**

მომზადების თარიღი:

**24/10/2024**

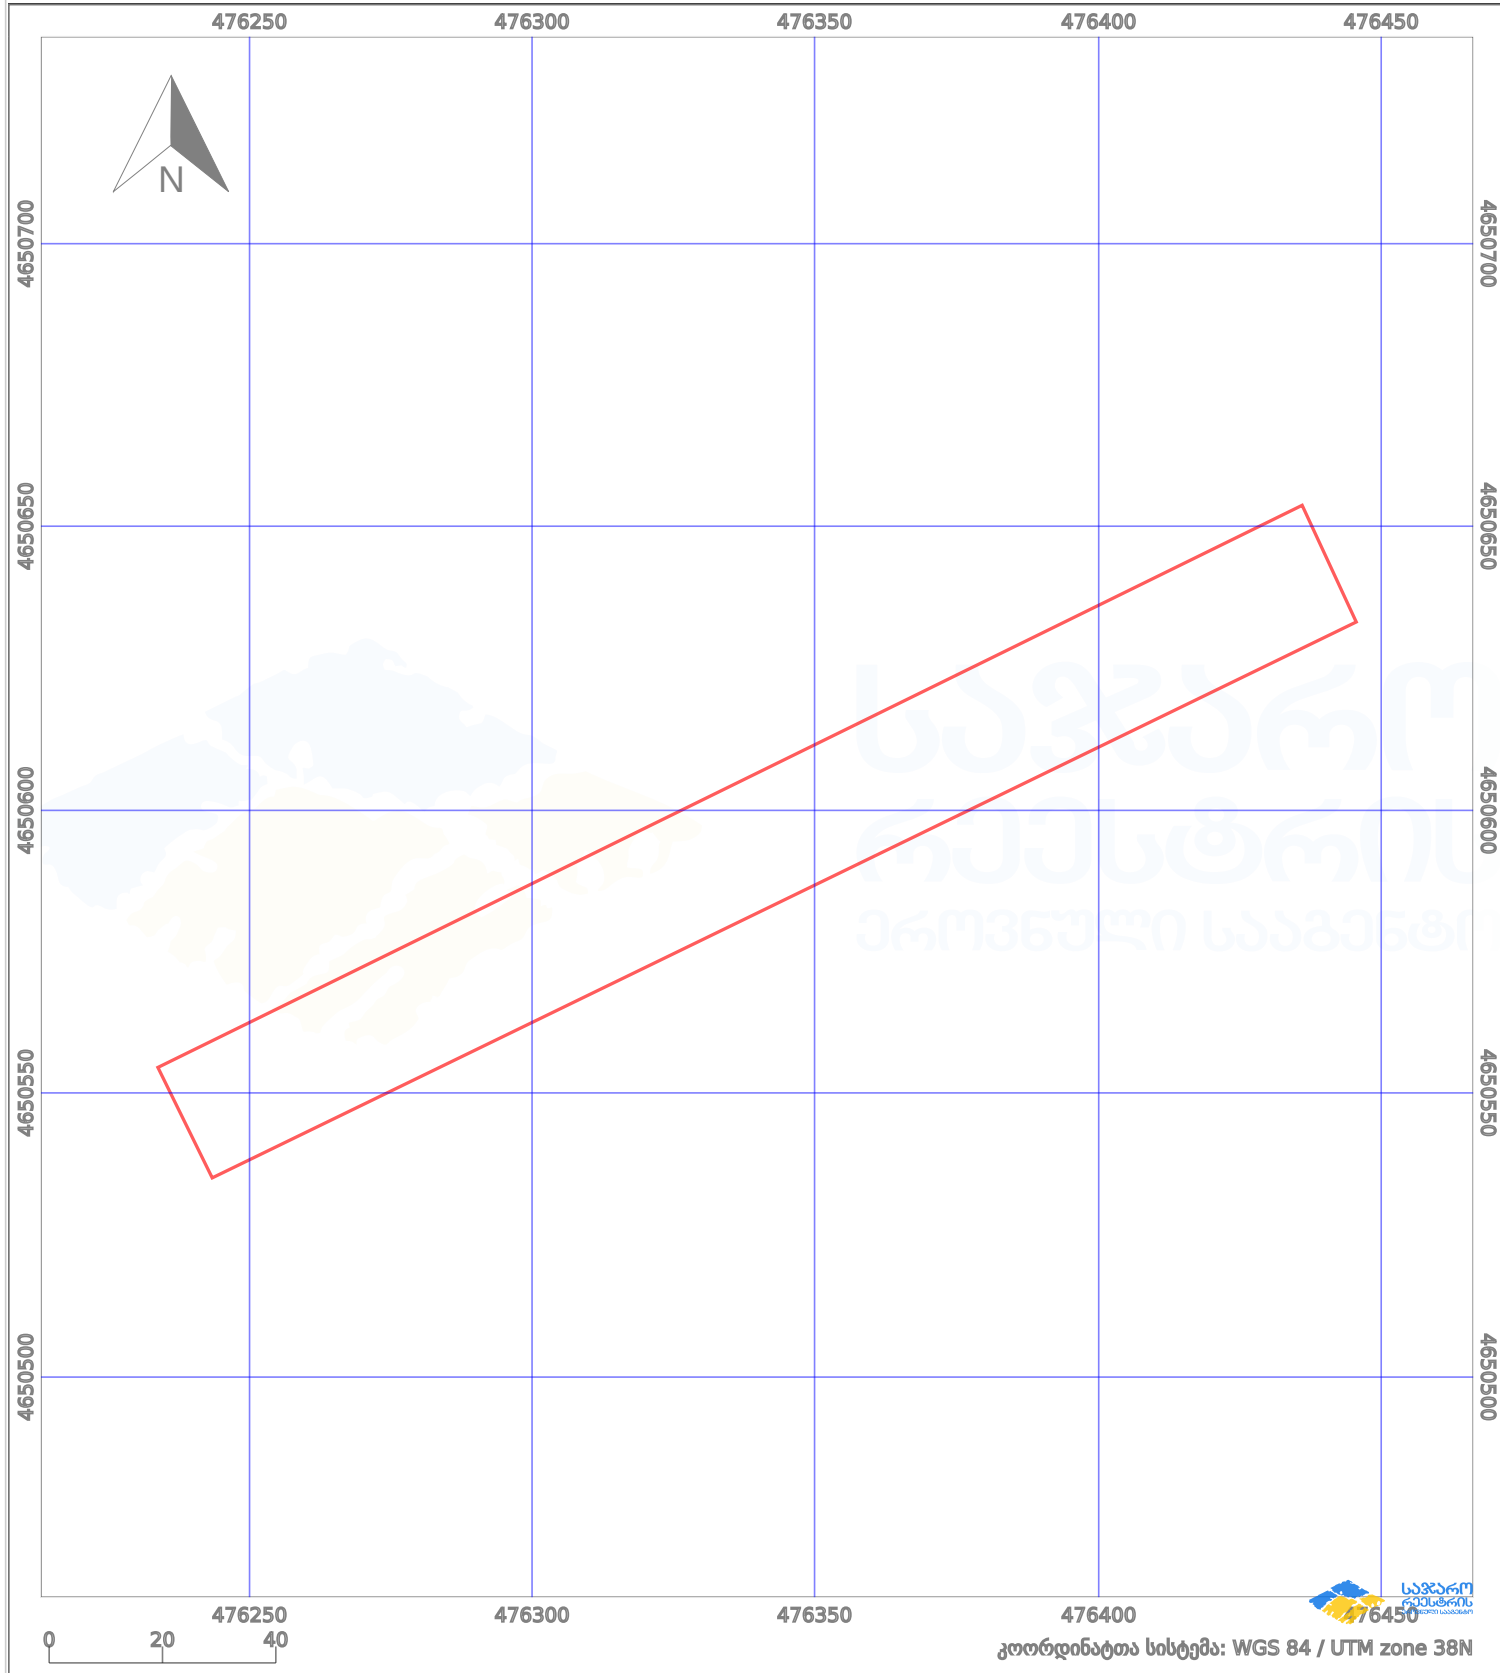

პირობითი აღნიშვნები:

- |  |                         |  |                    |  |                    |  |                     |
|--|-------------------------|--|--------------------|--|--------------------|--|---------------------|
|  | ნაკვეთის საზღვარი       |  | მშენებარე ნაგებობა |  | აშენებული ნაგებობა |  | მინისქვეშა ნაგებობა |
|  | საზოგადოებრივი ნაგებობა |  | ტყის ფონდი         |  | ვალდებულება        |  | ქარსაფარი ბოლი      |