



# საკადასტრო გეგმა

საჯარო რეესტრის ეროვნული  
სააგენტო

საკადასტრო კოდი: **01.72.14.007.768**

განცხადების ნომერი: **882024910227**


მომზადების თარიღი: **09/07/2024**

ნაკვეთის დანიშნულება:

ფართობი:

სასოფლო-სამეურნეო

**500 კვ.მ (WGS 84 / UTM zone 38N)**

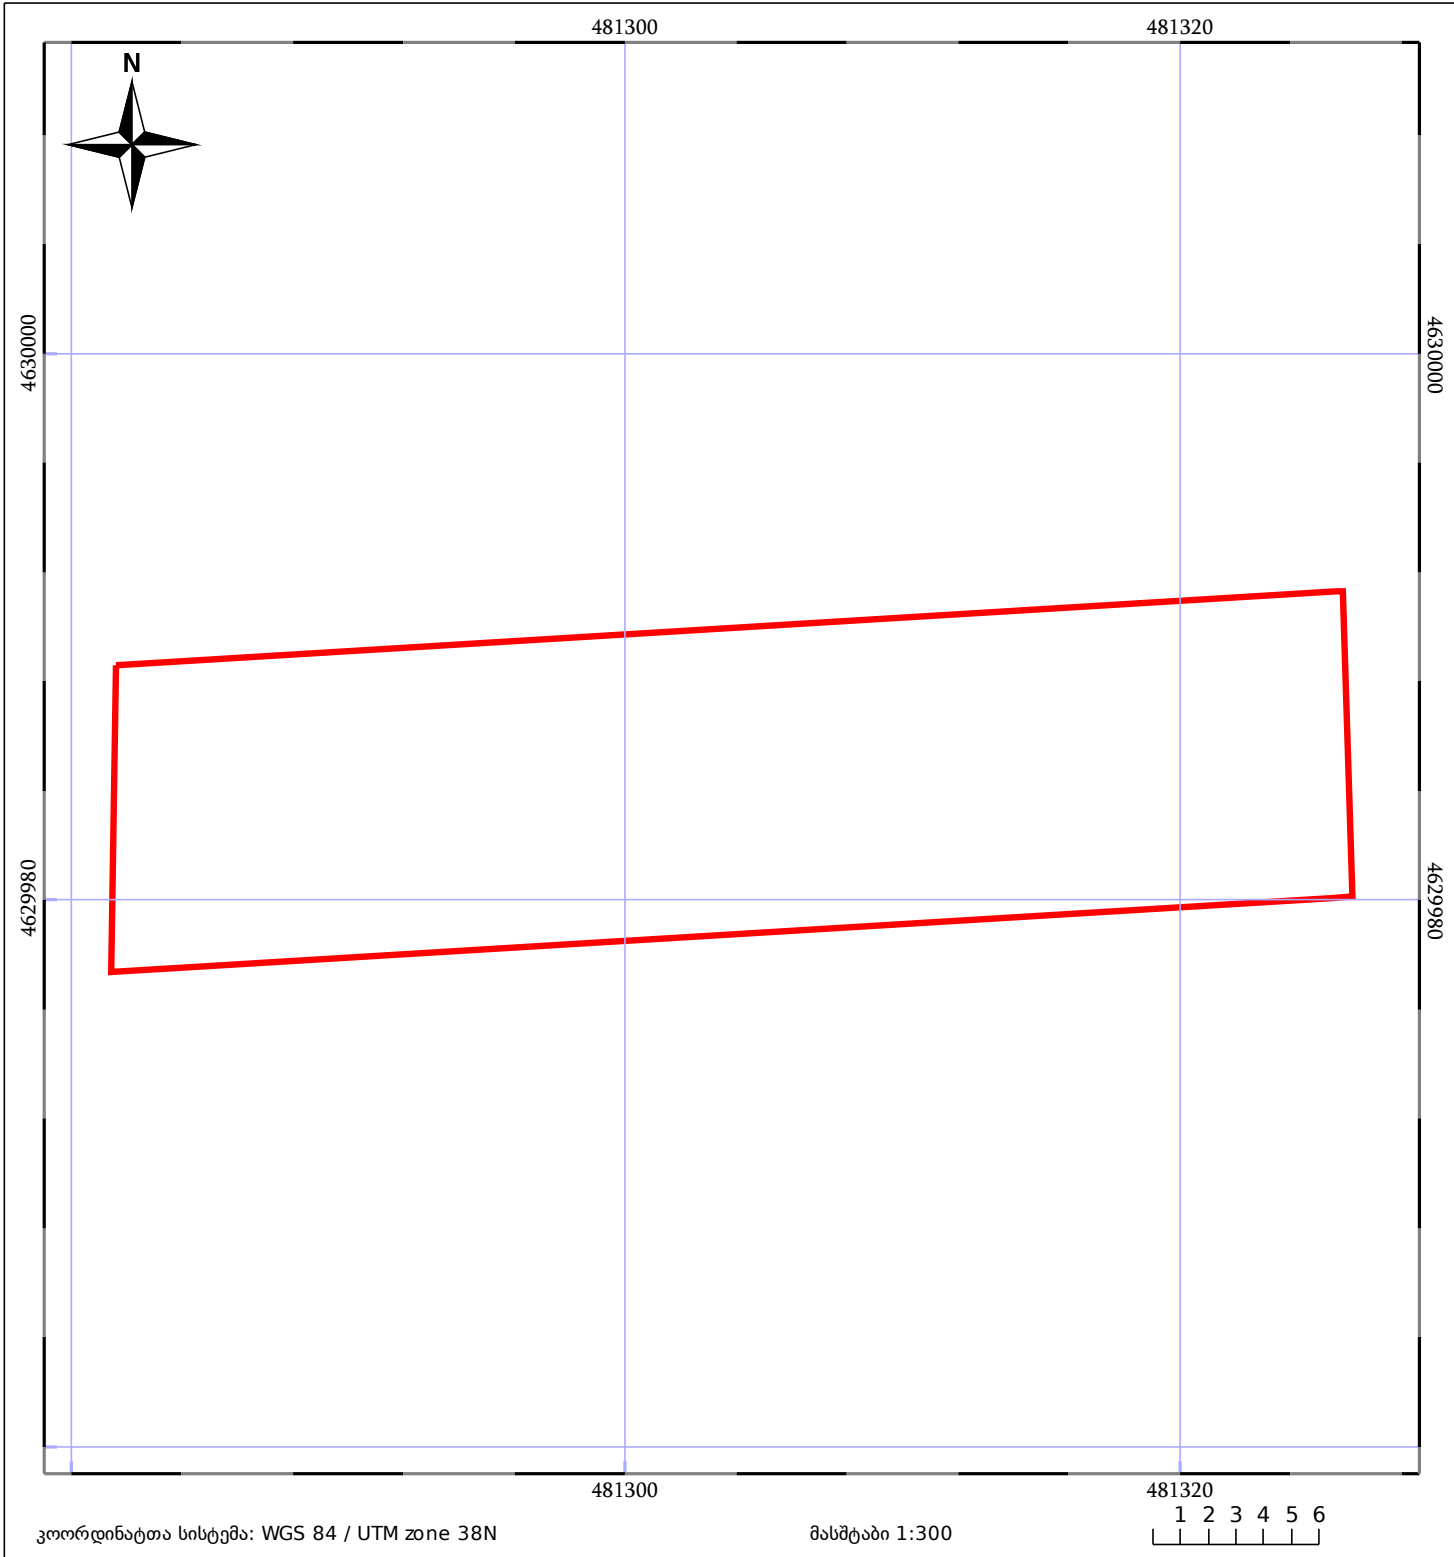

|                          |                              |                       |
|--------------------------|------------------------------|-----------------------|
| 05/25 მშენებარე ნაგებობა | ნაკვეთის საკადასტრო საზღვარი | 05/25 შენობა/ნაგებობა |
| საზოგადოებრივი ნაგებობა  | ტყის ფონდი                   | ვალდებულება           |