


ნაკვეთი 1/3-ზე ნაკლებად იცვლის კოორდინატებს შართოვს.

მიწის ნაკვეთის საკადასტრო კოდი: **690653078**  
 ბანცხადების რეგისტრაციის ნომერი: **892025317010**  
 მიწის ნაკვეთის შართობი: **835 კვ.მ.**  
 დანიშნულება:  
 მომზადების თარიღი: **09.12.25**

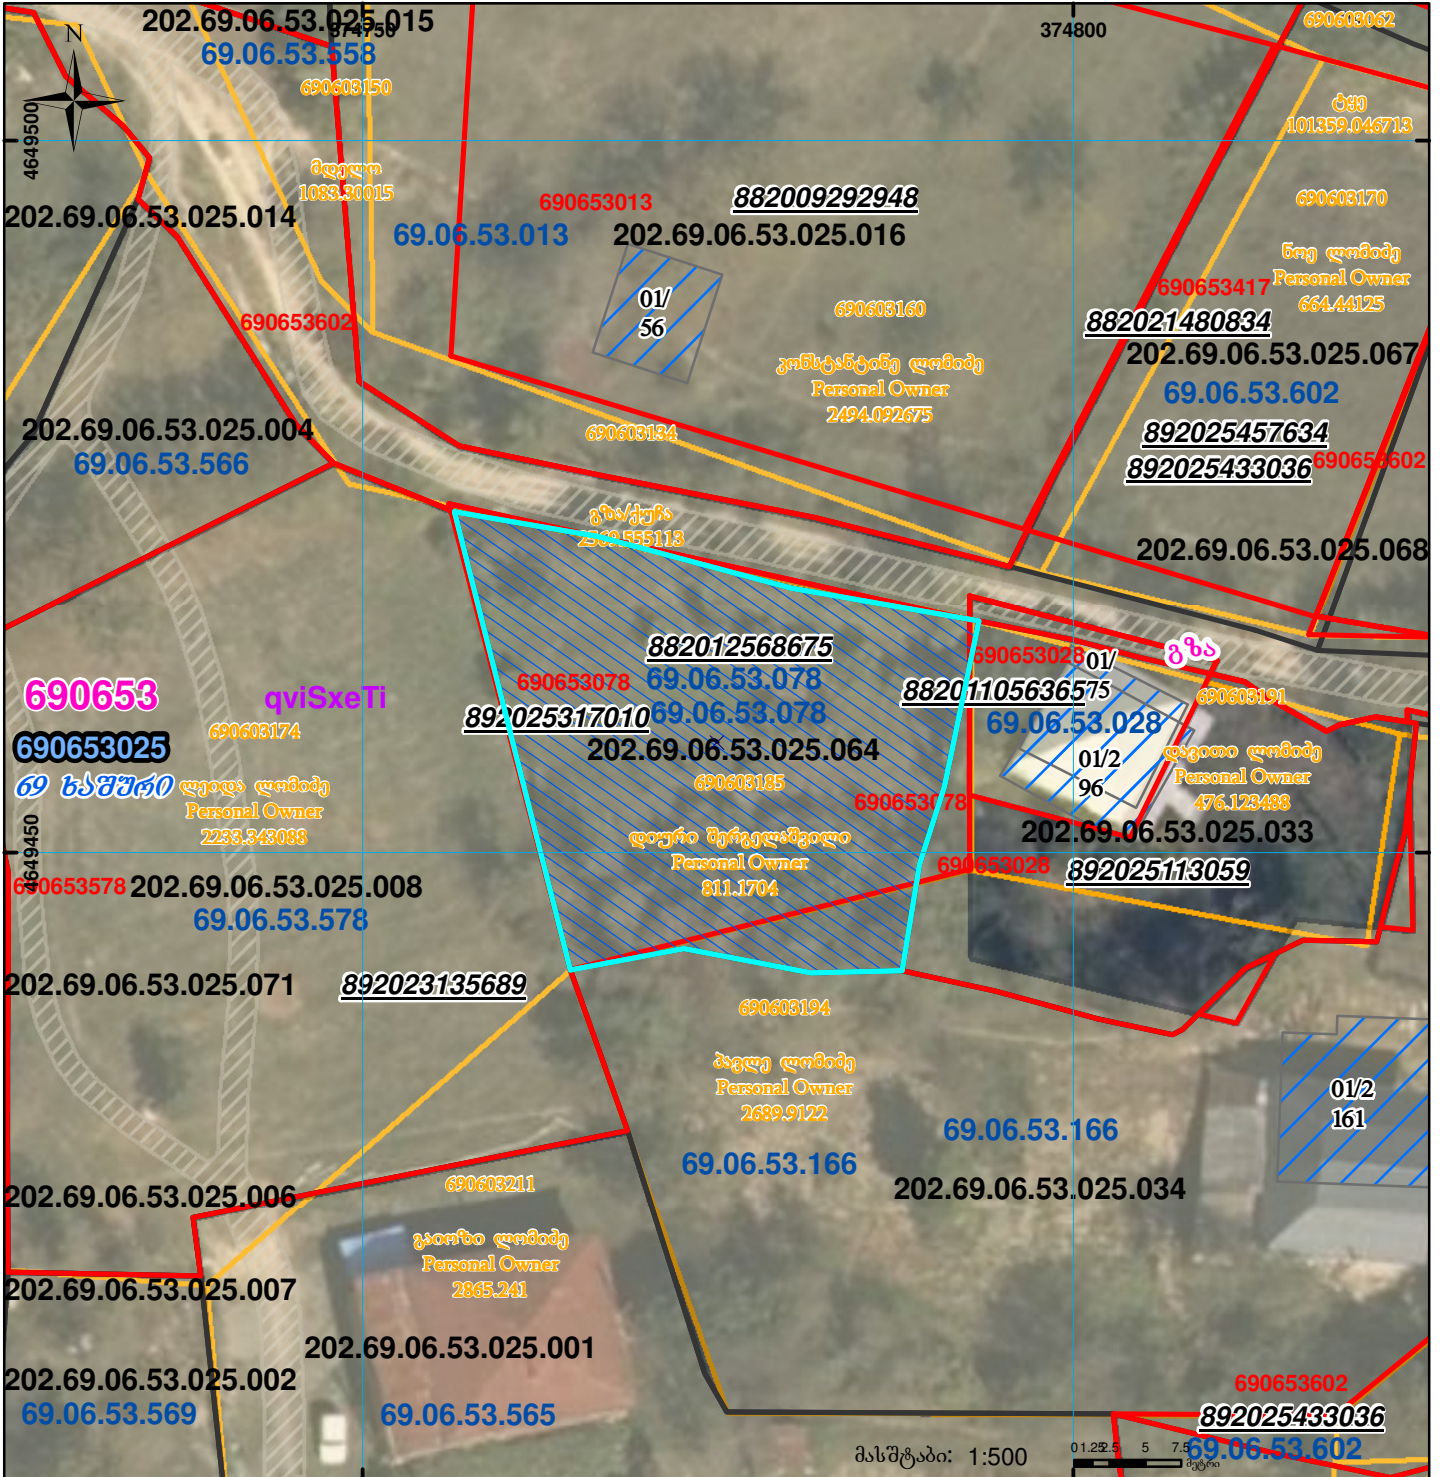

	შენიშნა-ნაგებობა, პირობითი ნომერი/სართულიანობა		ვალდებულება		სარეგისტრაციოდ წარმოდგენილი ნაკვეთი
	მიწის ნაკვეთის საკადასტრო საზღვარი		მშენებარე ნაგებობა		საზობრივი ნაგებობა

UTM (საერთაშორისო) სისტემის კოორდ.