




საქართველოს იუსტიციის სამინისტრო
საჯარო რეგისტრის ეროვნული სააგენტო
საკადასტრო გეგმა

მიწის ნაკვეთის საკადასტრო კოდი: 45 07 24 006
 განცხადების რეგისტრაციის ნომერი: 882014538839
 მიწის ნაკვეთის ფართობი: 936275 კვ.მ.
 დანიშნულება: სასოფლო-სამეურნეო
 მომზადების თარიღი: 30.10.14

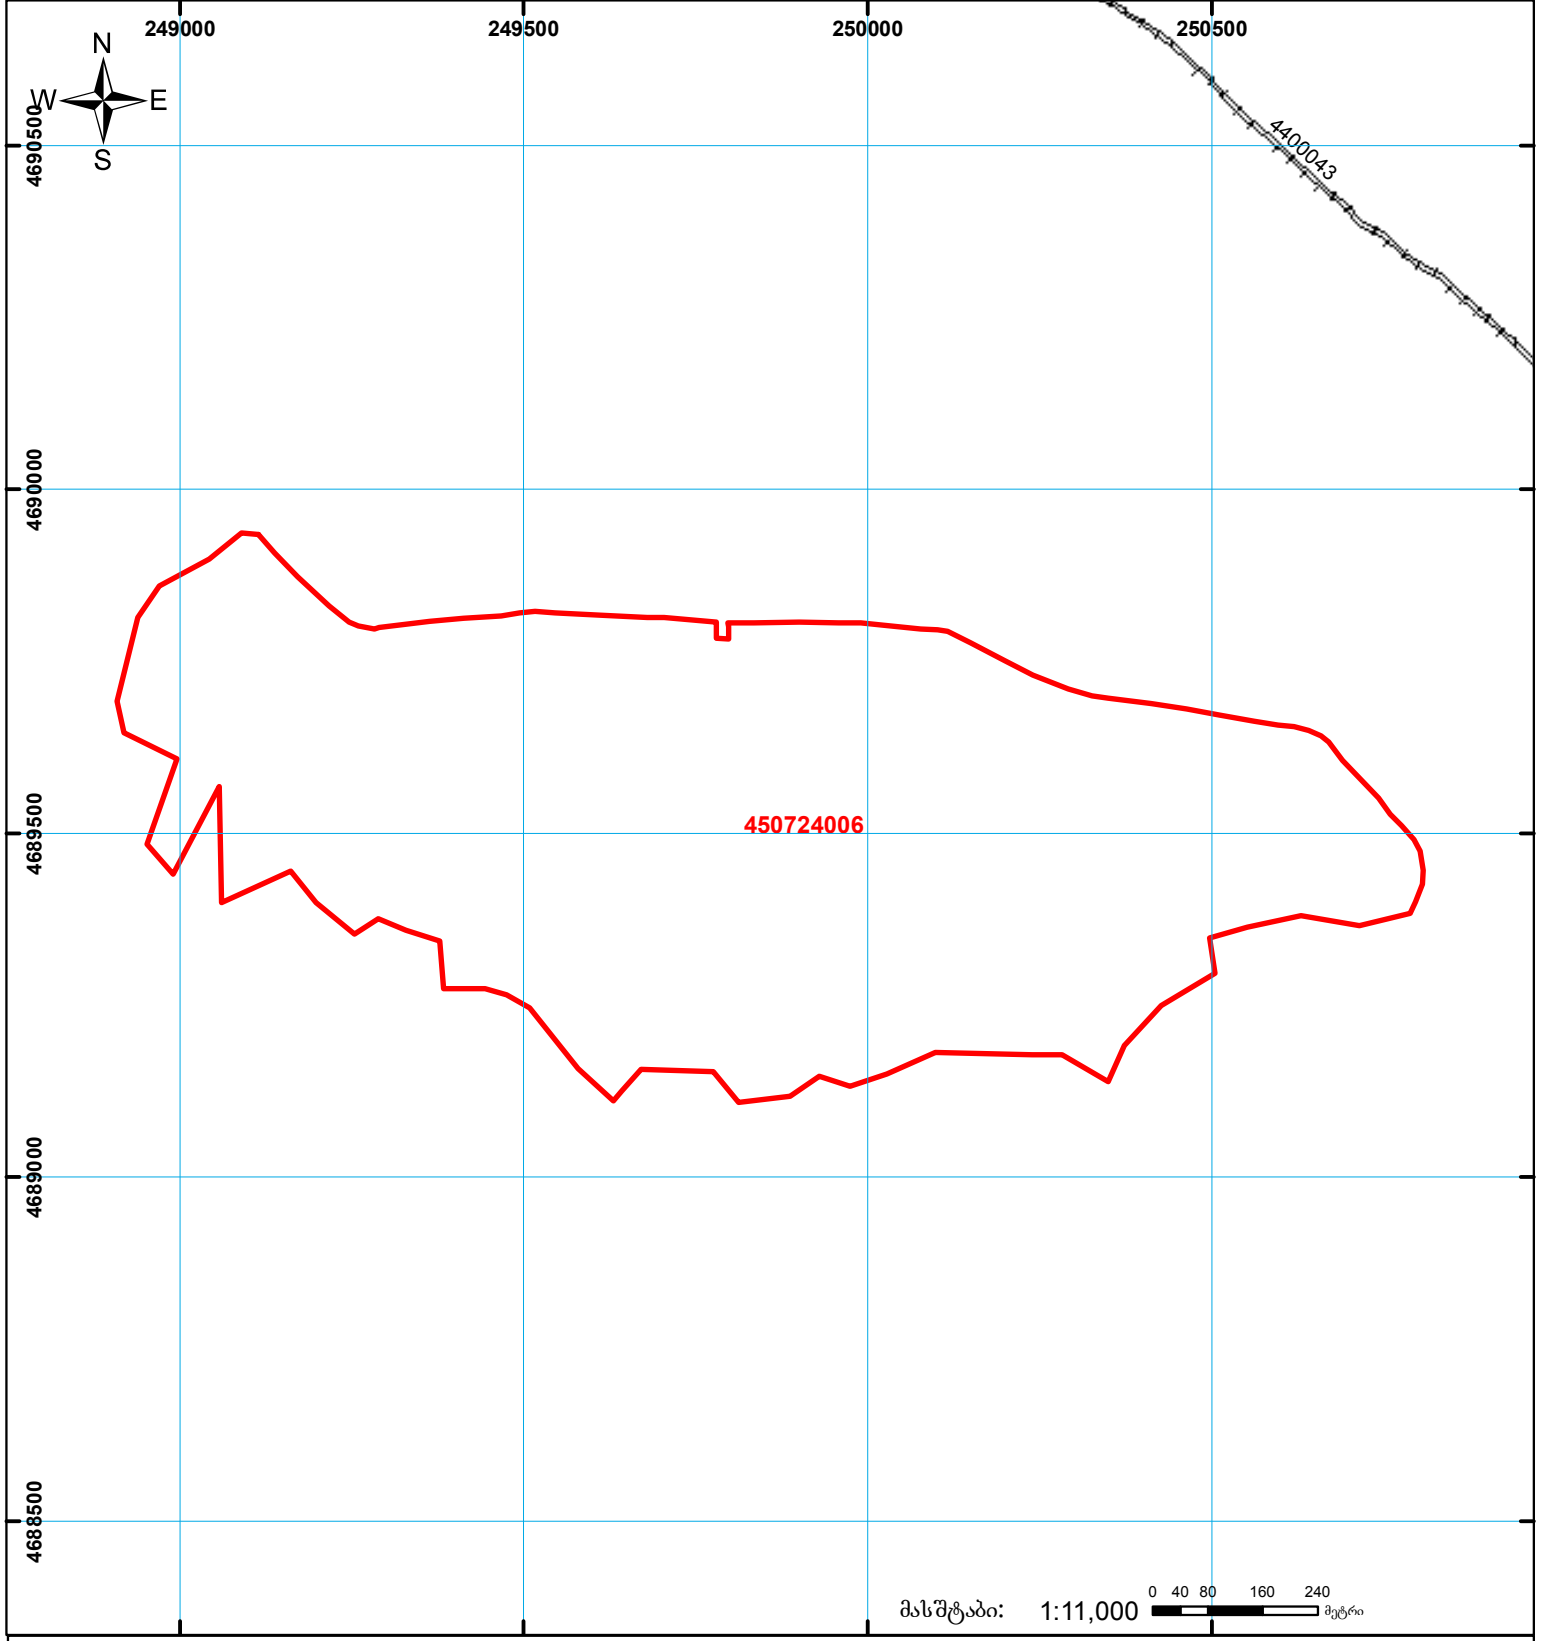

მასშტაბი: 1:11,000

	შენიშნულ-ნაგებობა, პირობითი ნომერი/სართულიანობა		ვალდებულება		საზობრივი ნაგებობა	 0 40 80 160 240 მეტრი 0.00 00'0 (საერთაშორისო) სისტემის კოორდ. UTM
	მიწის ნაკვეთის საკადასტრო საზღვარი		შემენებარე ნაგებობა		სახელმწიფო ტყის ფონდი	