



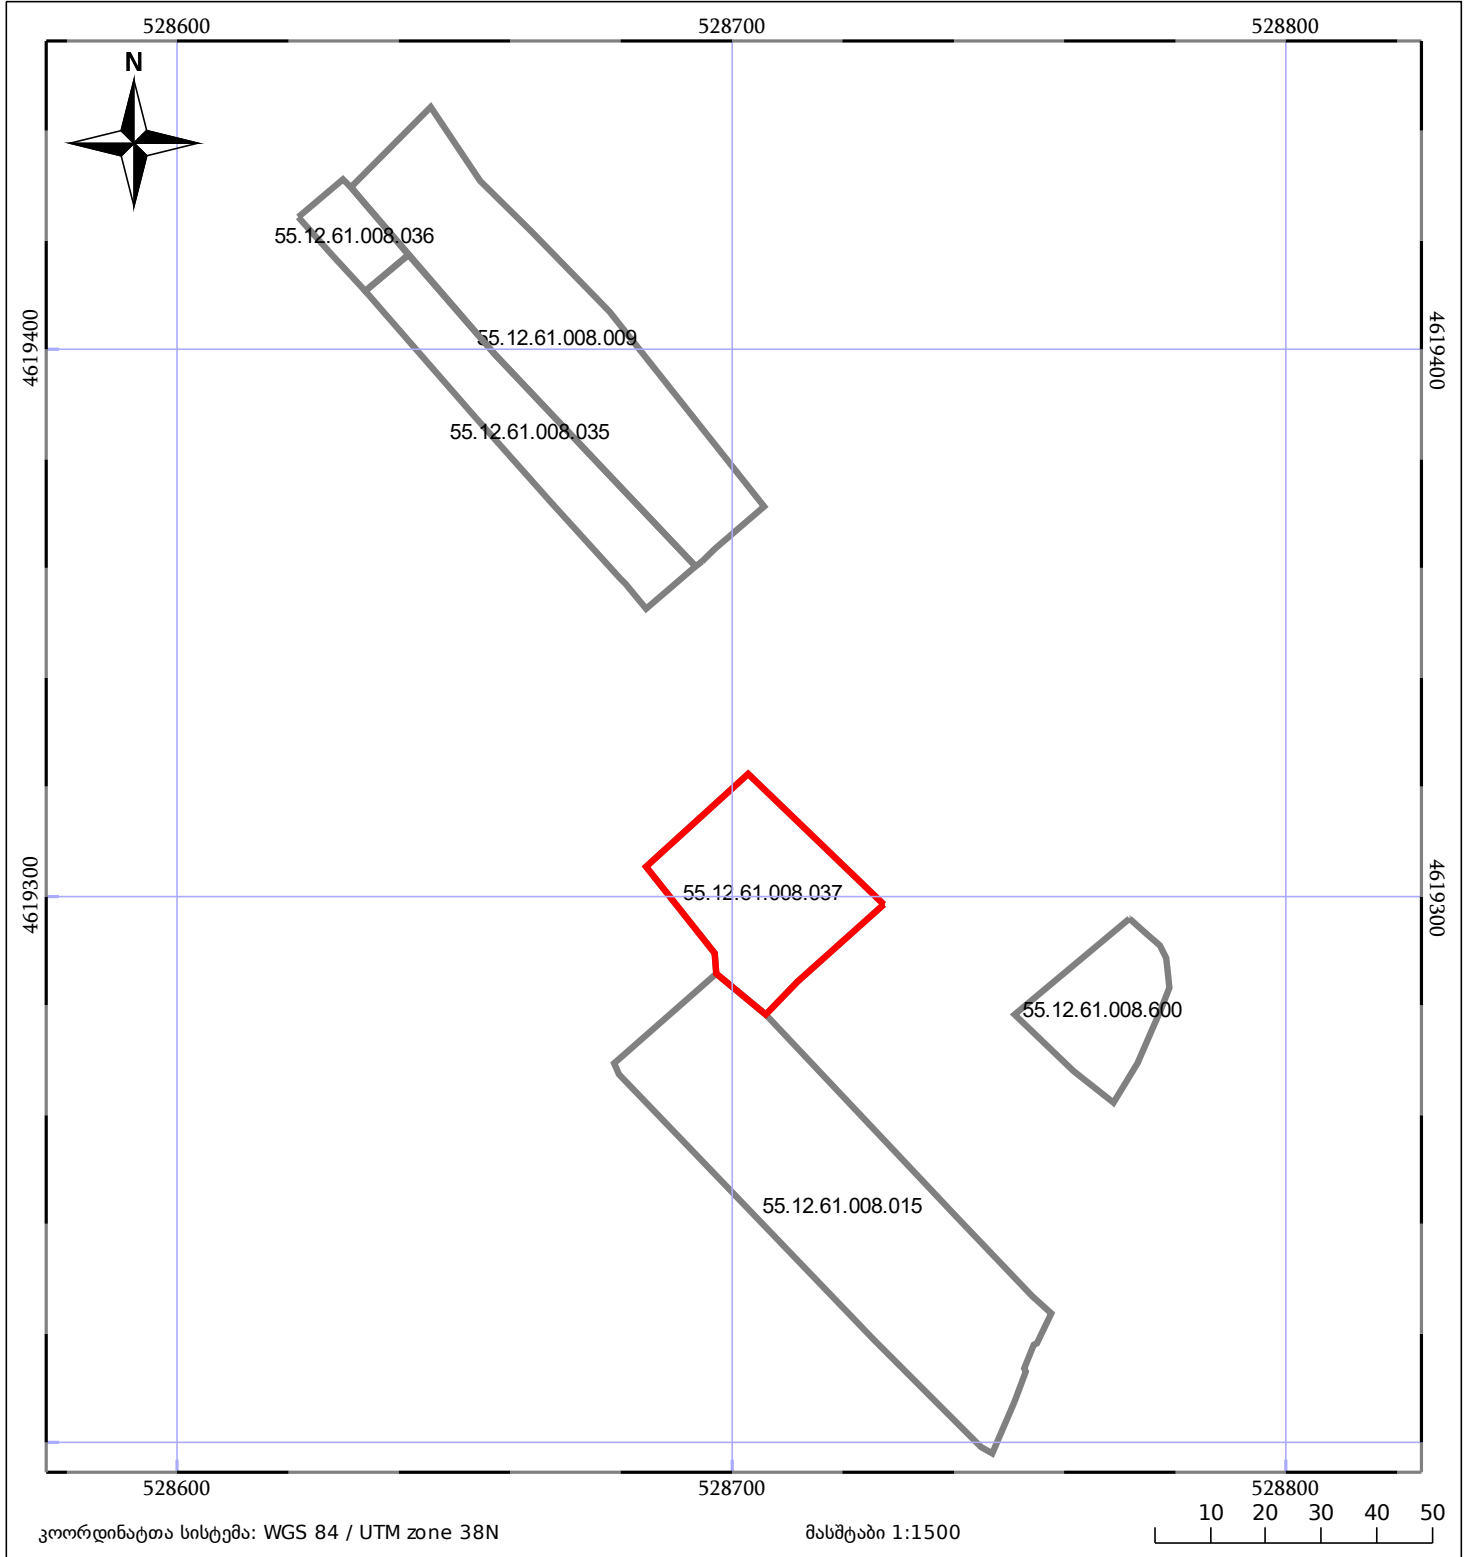
ბლოკის გეგმა

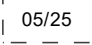

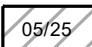

საჯარო რეესტრის ეროვნული
სააგენტო

ბლოკის საკადასტრო კოდი: **55.12.61.008**

მომზადების თარიღი: **24/10/2022**

განცხადების ნომერი: **882022441000**



 05/25	მშენებარე ნაგებობა		ნაკვეთის საკადასტრო საზღვარი
 05/25	შენობა/ნაგებობა		ბლოკის საკადასტრო ფენა