




საქართველოს იუსტიციის სამინისტრო
საჯარო რემესტრის ეროვნული სააგენტო
საკადასტრო ბეჭედი

მიწის ნაკვეთის საკადასტრო კოდი:
ბანცხალების რემესტრაციის ნომერი:
მიწის ნაკვეთის ფართობი:
დანომუშავება:

04 01 02 082
882011161468
2887 კვ.მ.
არასასოფლო-სამეურნეო

გამზადების თარიღი:

02.05.11

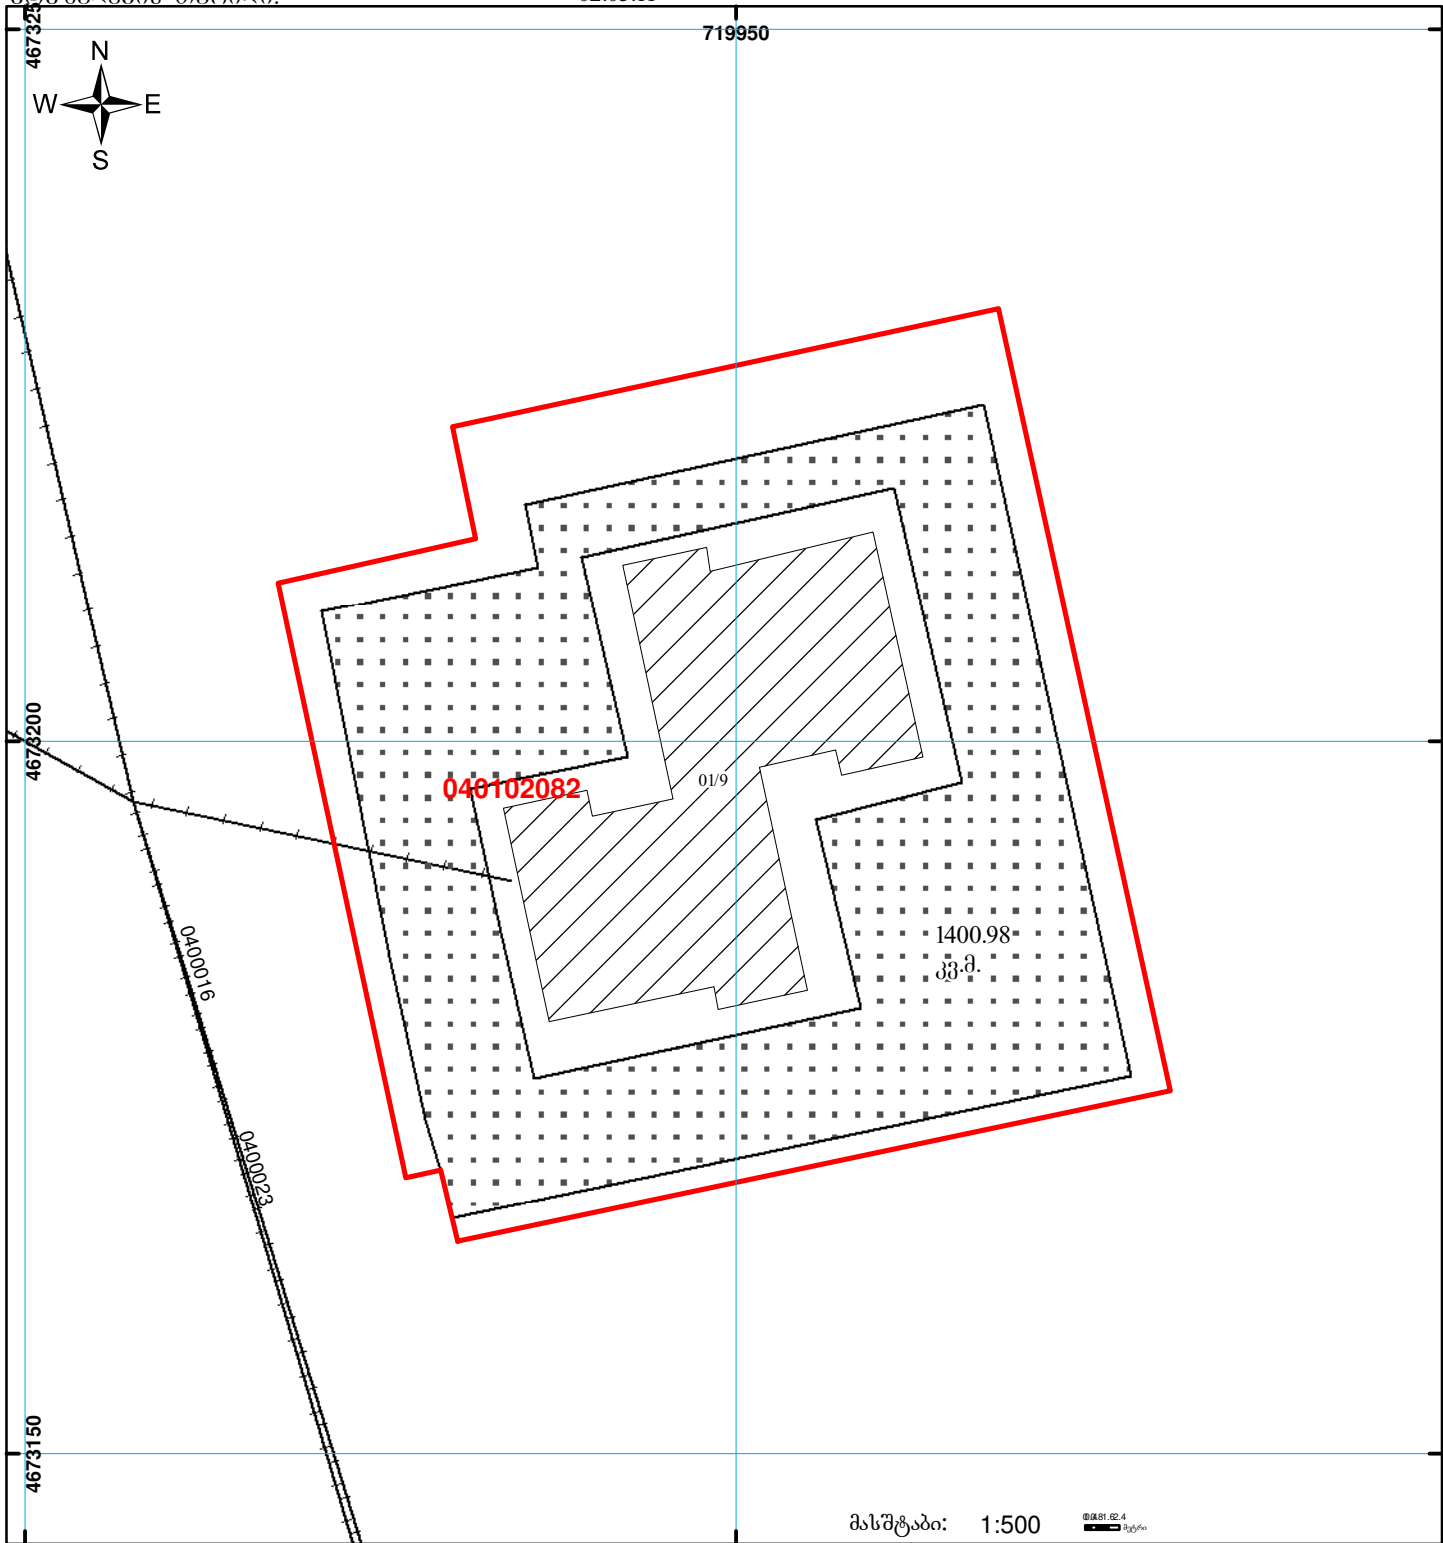

მასშტაბი: 1:500

მ.მ.მ. 02.4
სტრ.



შენიშვნა-ნაგებობა,
პირობითი ნომერი/სართულიანობა



ვალდებულება



ხაზობრივი ნაგებობა



მიწის ნაკვეთის საკადასტრო საზღვარი



შუენებარე ნაგებობა



00:0

UTM

0.00

(საერთაშორისო)
სისტემის კოორდ.