



საკადასტრო გეგმა

საჯარო რეესტრის ეროვნული სააგენტო

საკადასტრო კოდი: **43.13.42.312**


ნაკვეთის დანიშნულება: **სასოფლო-სამეურნეო**

განცხადების ნომერი: **882023840576**

ფართობი: **69653 კვ.მ (WGS 84 / UTM zone 38N)**
69638 კვ.მ (WGS 84 / UTM zone 37N)

მომზადების თარიღი: **01/09/2023**

ვალდებულების ფართობი: **108 კვ.მ (WGS 84 / UTM zone 38N)**
108 კვ.მ (WGS 84 / UTM zone 37N)

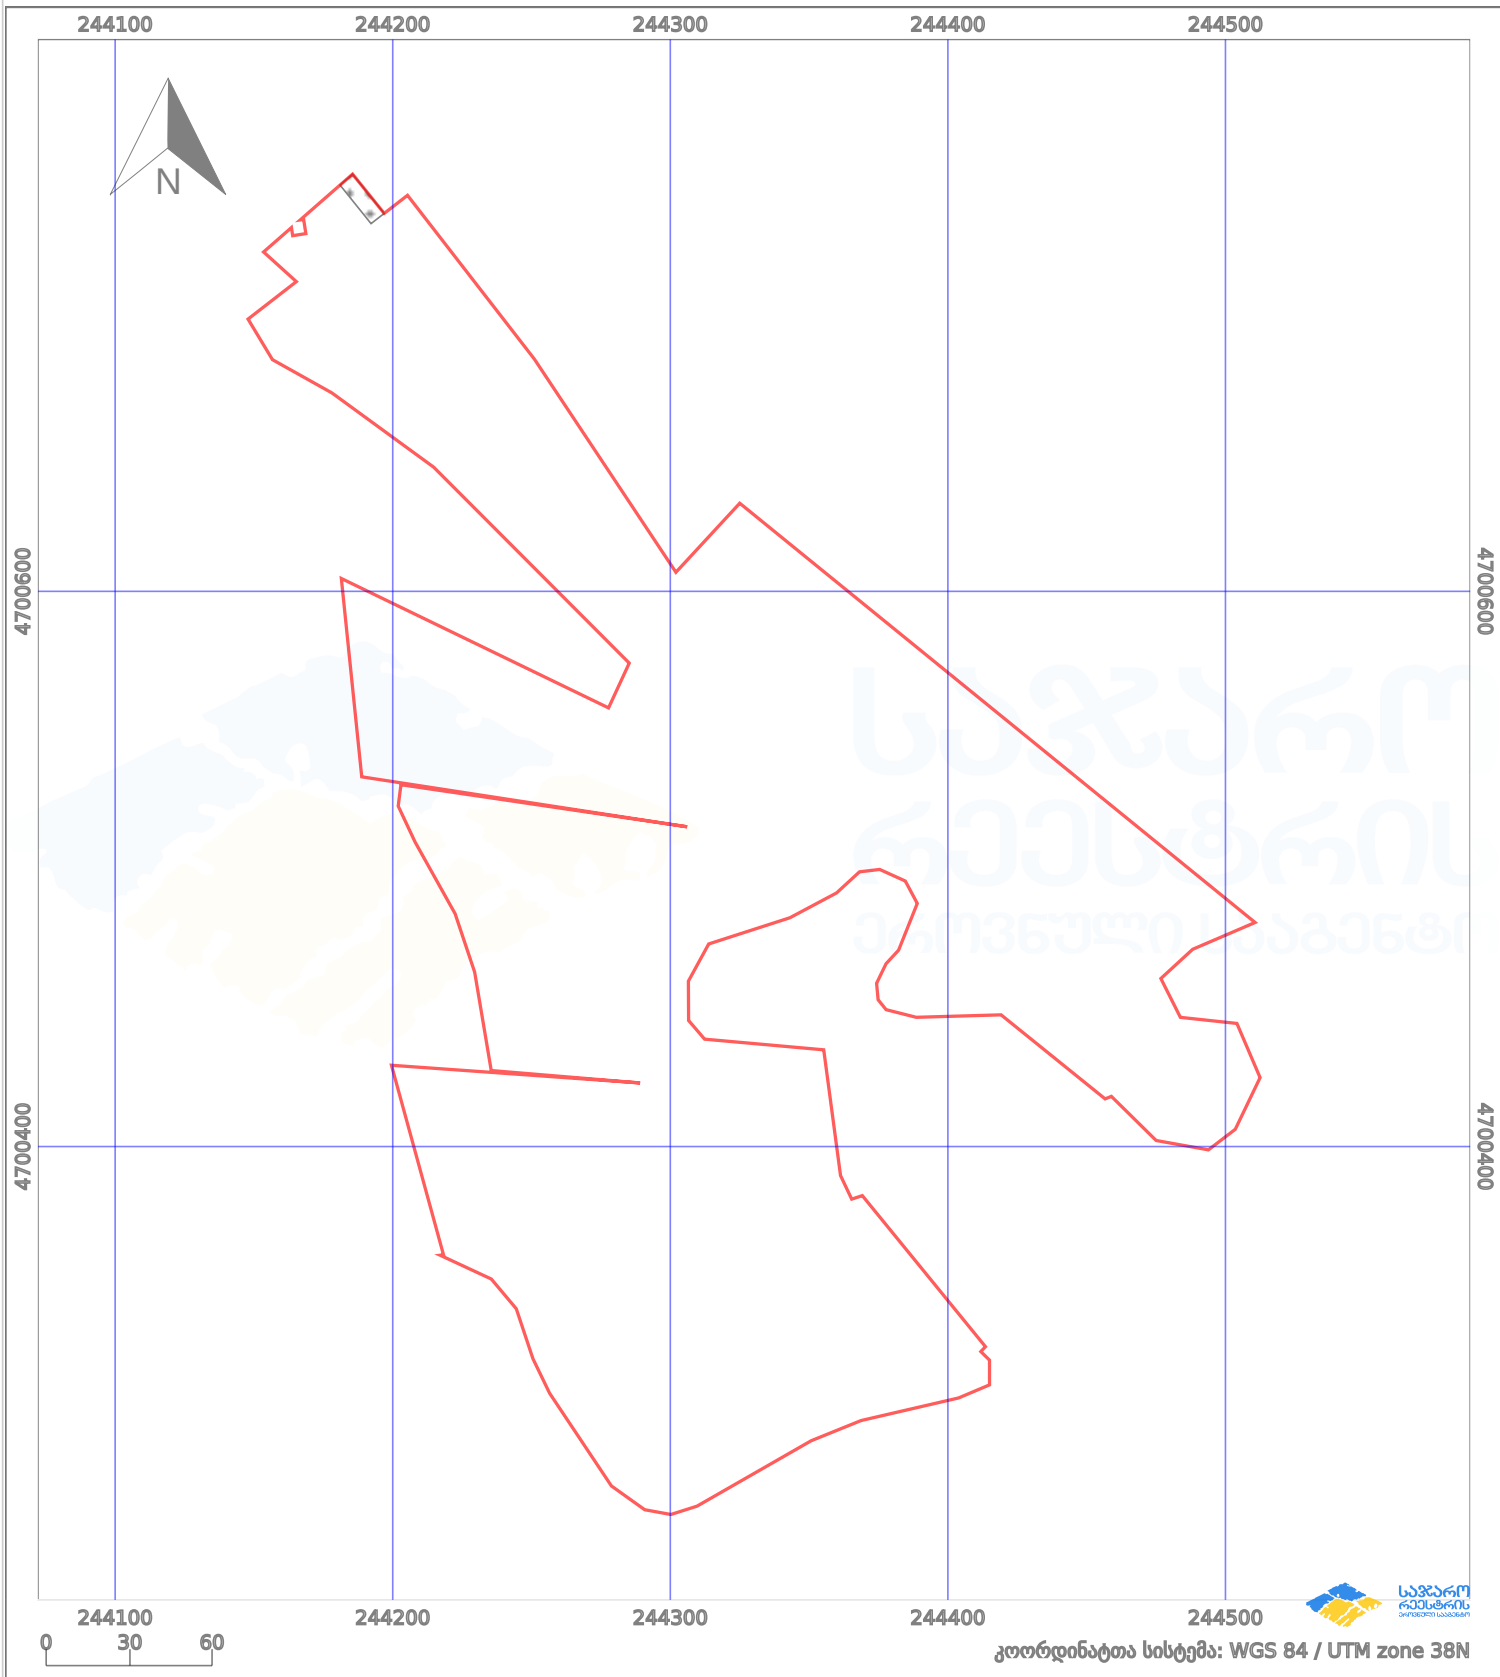

პირობითი აღნიშვნები:

- | | | | | | | | |
|--|-------------------------|--|--------------------|--|--------------------|--|----------------|
| | ნაკვეთის საზღვარი | | მშენებარე ნაგებობა | | აშენებული ნაგებობა | | ქარსაფარი ბოლი |
| | საზოგადოებრივი ნაგებობა | | ტყის ფონდი | | ვალდებულება | | |