


შენიშვნა-ნაგებობისა და შენობა-ნაგებობის ერთეულის შიდა აზომებითი ნახაზი შეესაბამება #315 დადგენილებას

მიწის ნაკვეთის საკადასტრო კოდი: 01.17.13.020.001  
 ერთეულის კოდი: /  
 ბანცხალების რეგისტრაციის ნომერი: 882026214049  
 ერთეულის ფართობი: 38 ზონა 37 ზონა 6.00 კვ.მ 0.00 კვ.მ  
 სართული 1  
 მომზადების თარიღი 17.03.2026

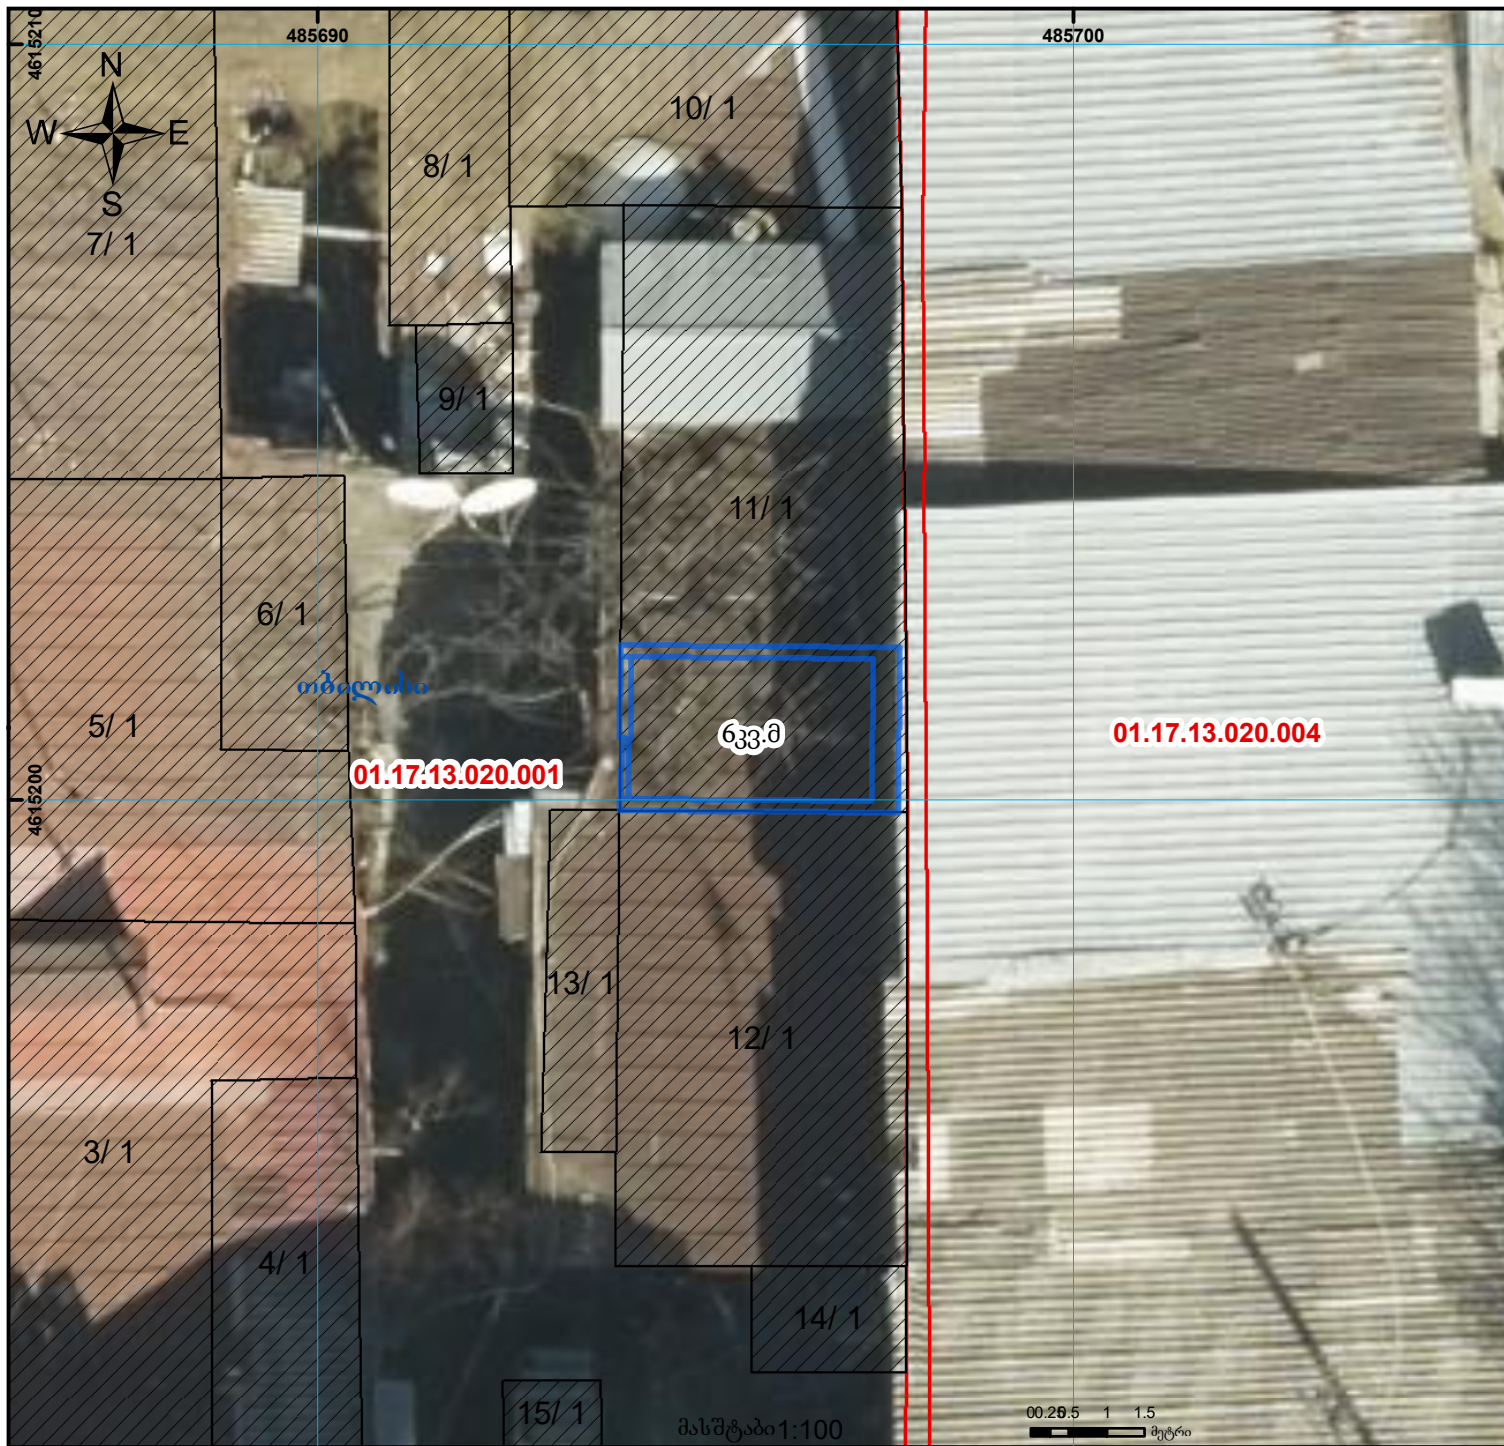

ლეგენდა

- სარეგისტრაციო ბინა-ერთეული
- რეგისტრირებული შენობა
- რეგისტრირებული ნაკვეთი

000  
000  
UTM (საერთაშორისო)  
სისტემის კოორდ.