




საკადასტრო გეგმა

საჯარო რეესტრის ეროვნული
სააგენტო

საკადასტრო კოდი: **05.36.24.120**
განცხადების ნომერი: **902024031959**
მომზადების თარიღი: **06/02/2025**

ნაკვეთის დანიშნულება: **არასასოფლო სამეურნეო**
ფართობი: **2500 კვ.მ (WGS 84 / UTM zone 38N)**
2497 კვ.მ (WGS 84 / UTM zone 37N)

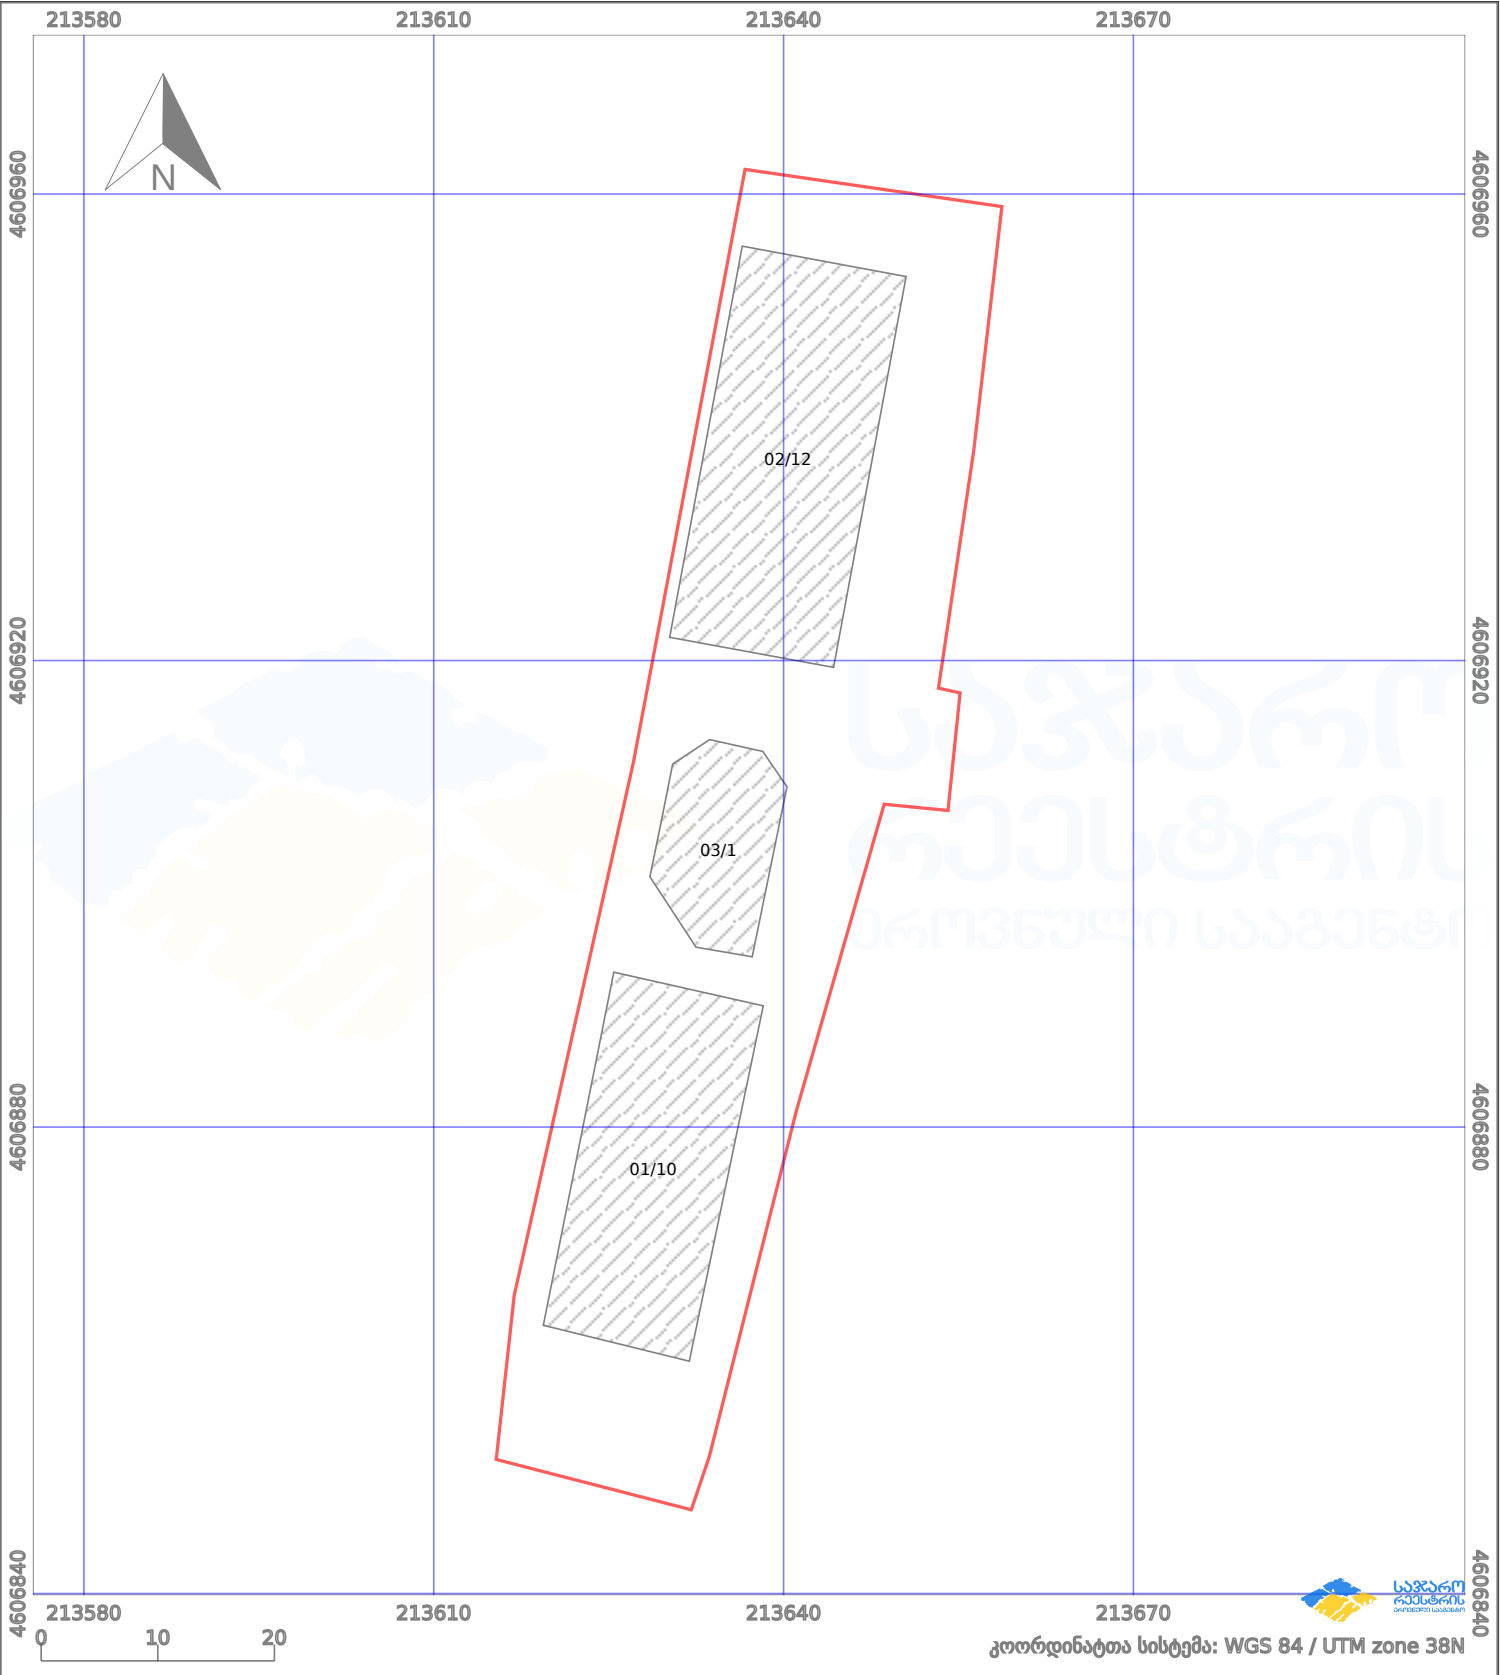

პირობითი აღნიშვნები:							
	ნაკვეთის საზღვარი		შეუწესებარე ნაგებობა		აშენებული ნაგებობა		მიწისქვეშა ნაგებობა
	საზოგადოებრივი ნაგებობა		ტყის ფონდი		ვალდებულება		ქარსაფარი ბოლი