



საკადასტრო გეგმა

საჯარო რეესტრის ეროვნული
სააგენტო

საკადასტრო კოდი: **44.01.28.1037**


ნაკვეთის დანიშნულება:

განცხადების ნომერი: **882024503821**

ფართობი:

639 კვ.მ (WGS 84 / UTM zone 38N)

მომზადების თარიღი: **11/04/2024**

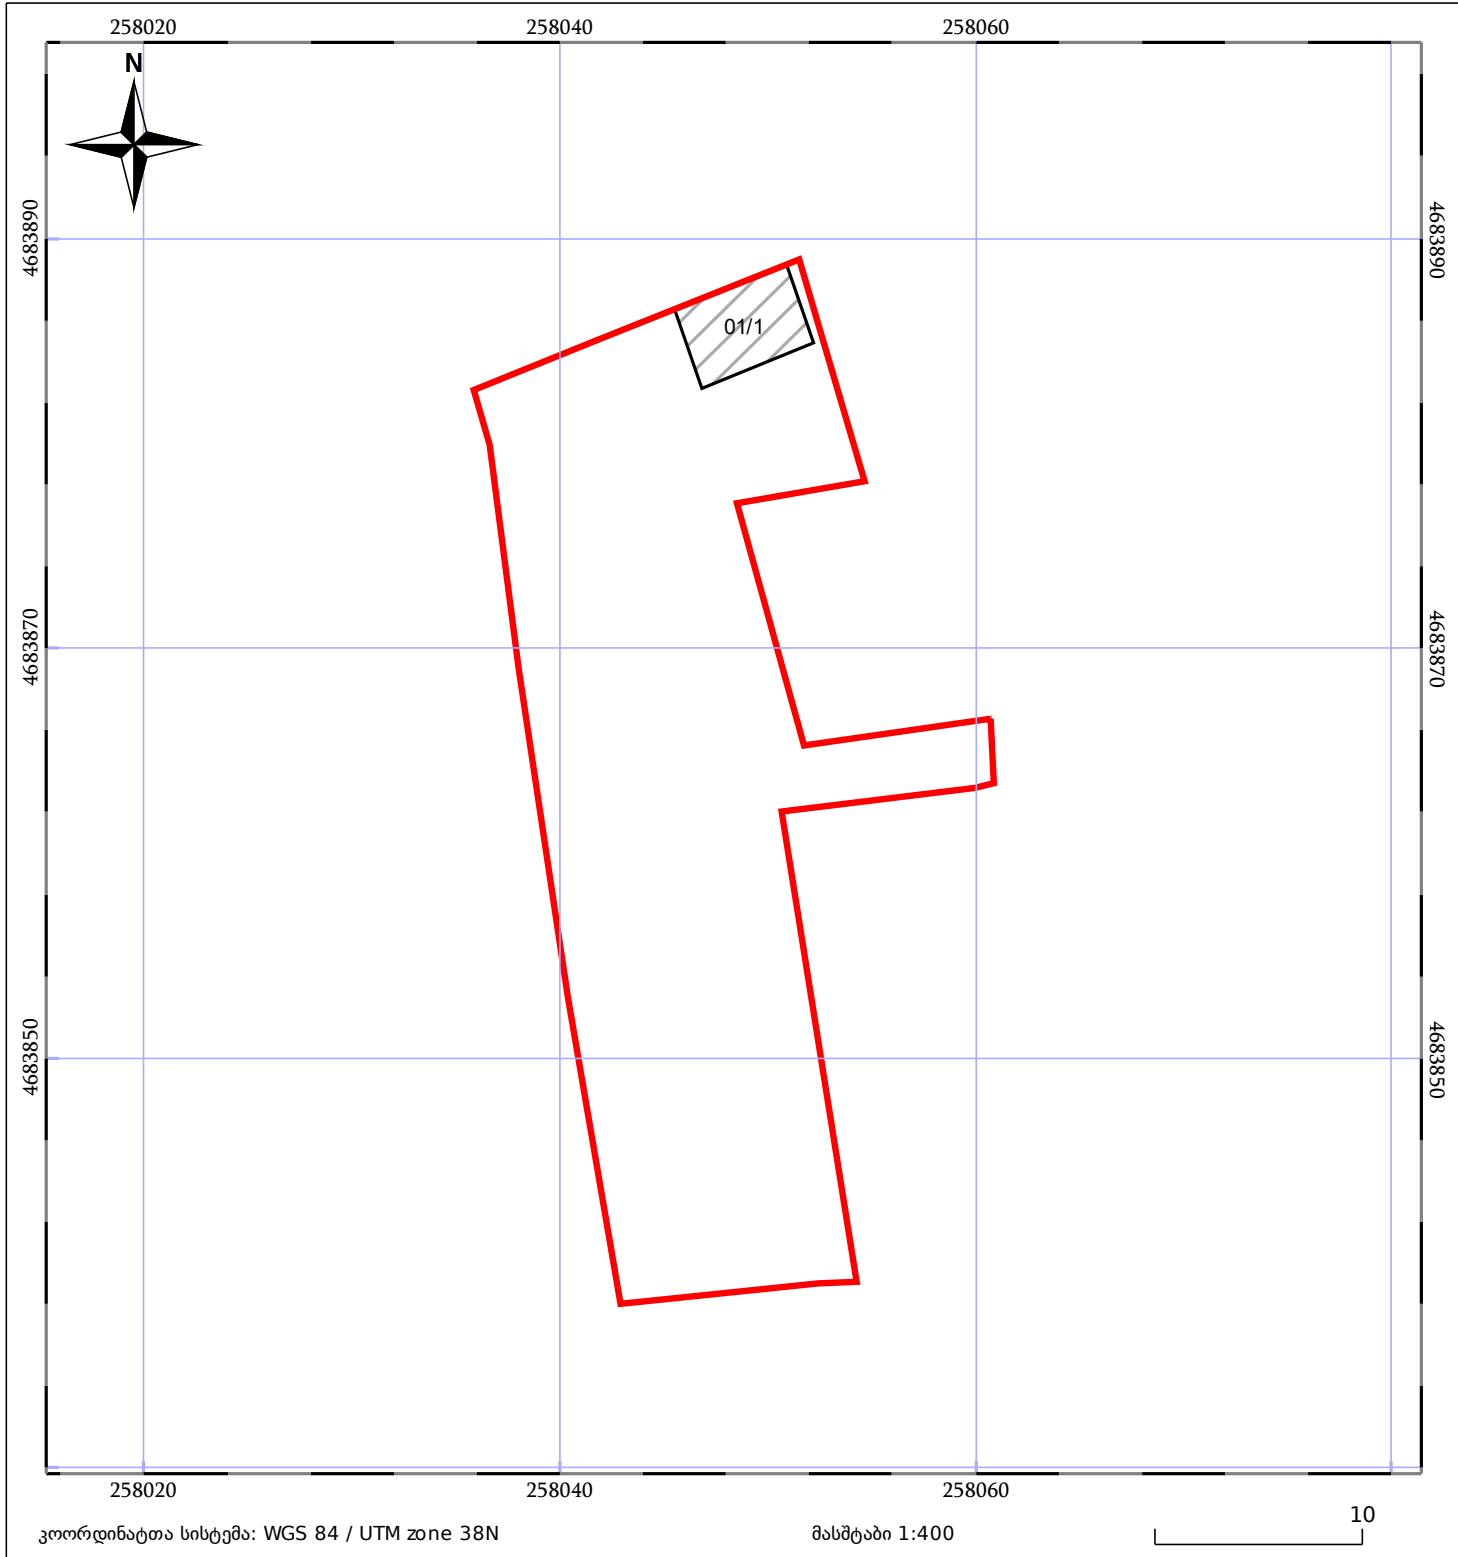

05/25	მშენებარე ნაგებობა		ნაკვეთის საკადასტრო საზღვარი	05/25	შენობა/ნაგებობა
	სამობრივი ნაგებობა		ტყის ფონდი		ვალდებულება