



საკადასტრო გეგმა

საჯარო რეესტრის ეროვნული
სააგენტო

საკადასტრო კოდი: **72.08.17.166**

განცხადების ნომერი: **892025124686**


მომზადების თარიღი: **02/10/2025**

ნაკვეთის დანიშნულება:

ფართობი:

არასასოფლო საშენობო

2000 კვ.მ (WGS 84 / UTM zone 38N)

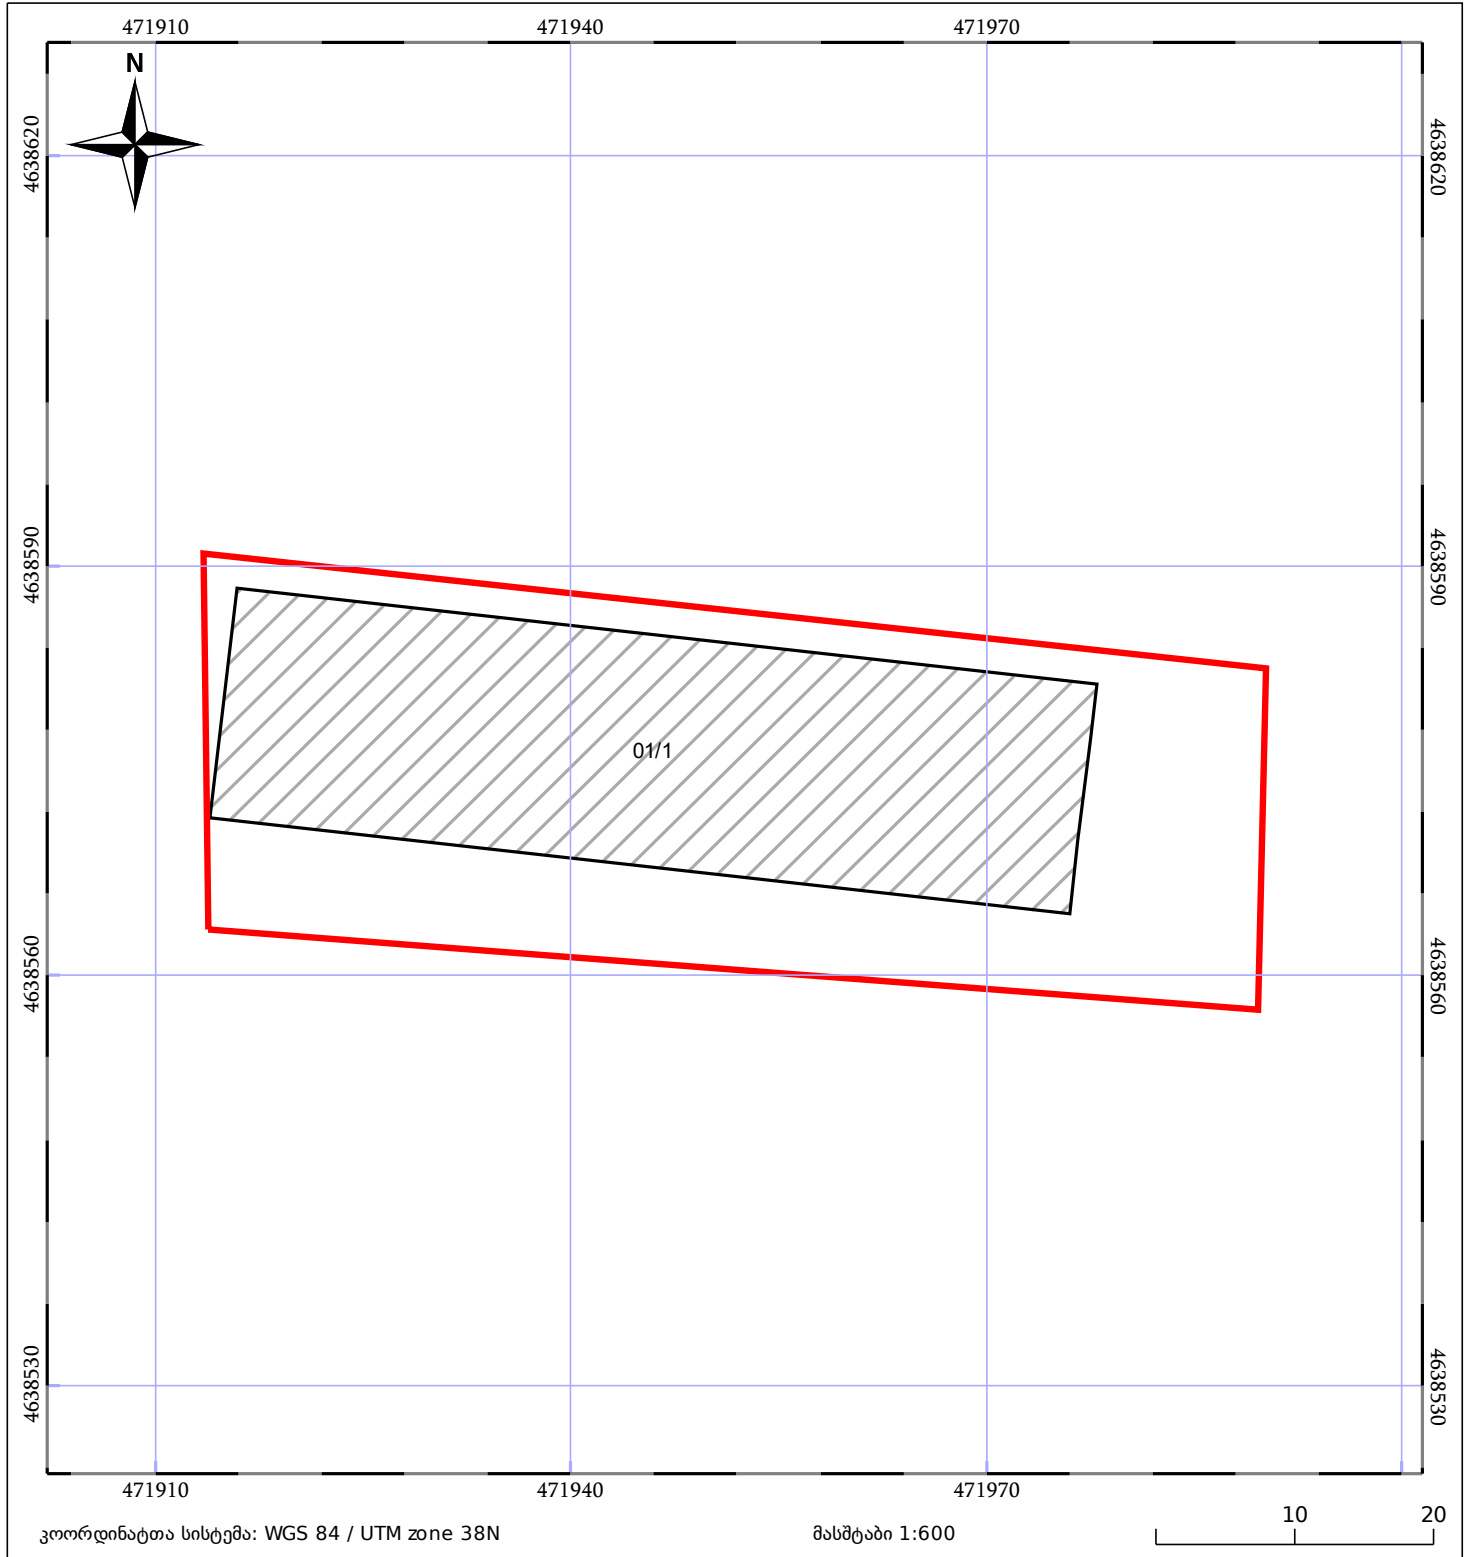

05/25	მშენებარე ნაგებობა		ნაკვეთის საკადასტრო საზღვარი	05/25	შენობა/ნაგებობა
	საზღვრის ნაგებობა		ტყის ფონდი		ვალდებულება