


ბანცხალების რეგისტრაციის ნომერი:
 მიწის ნაკვეთის საკადასტრო კოდი:
 მიწის ნაკვეთის ფართობი:
 ღანიშნულება:

892025085286
 01.12.08.028.058
 149 კვ.მ.

მიმზადების თარიღი

16.09.25

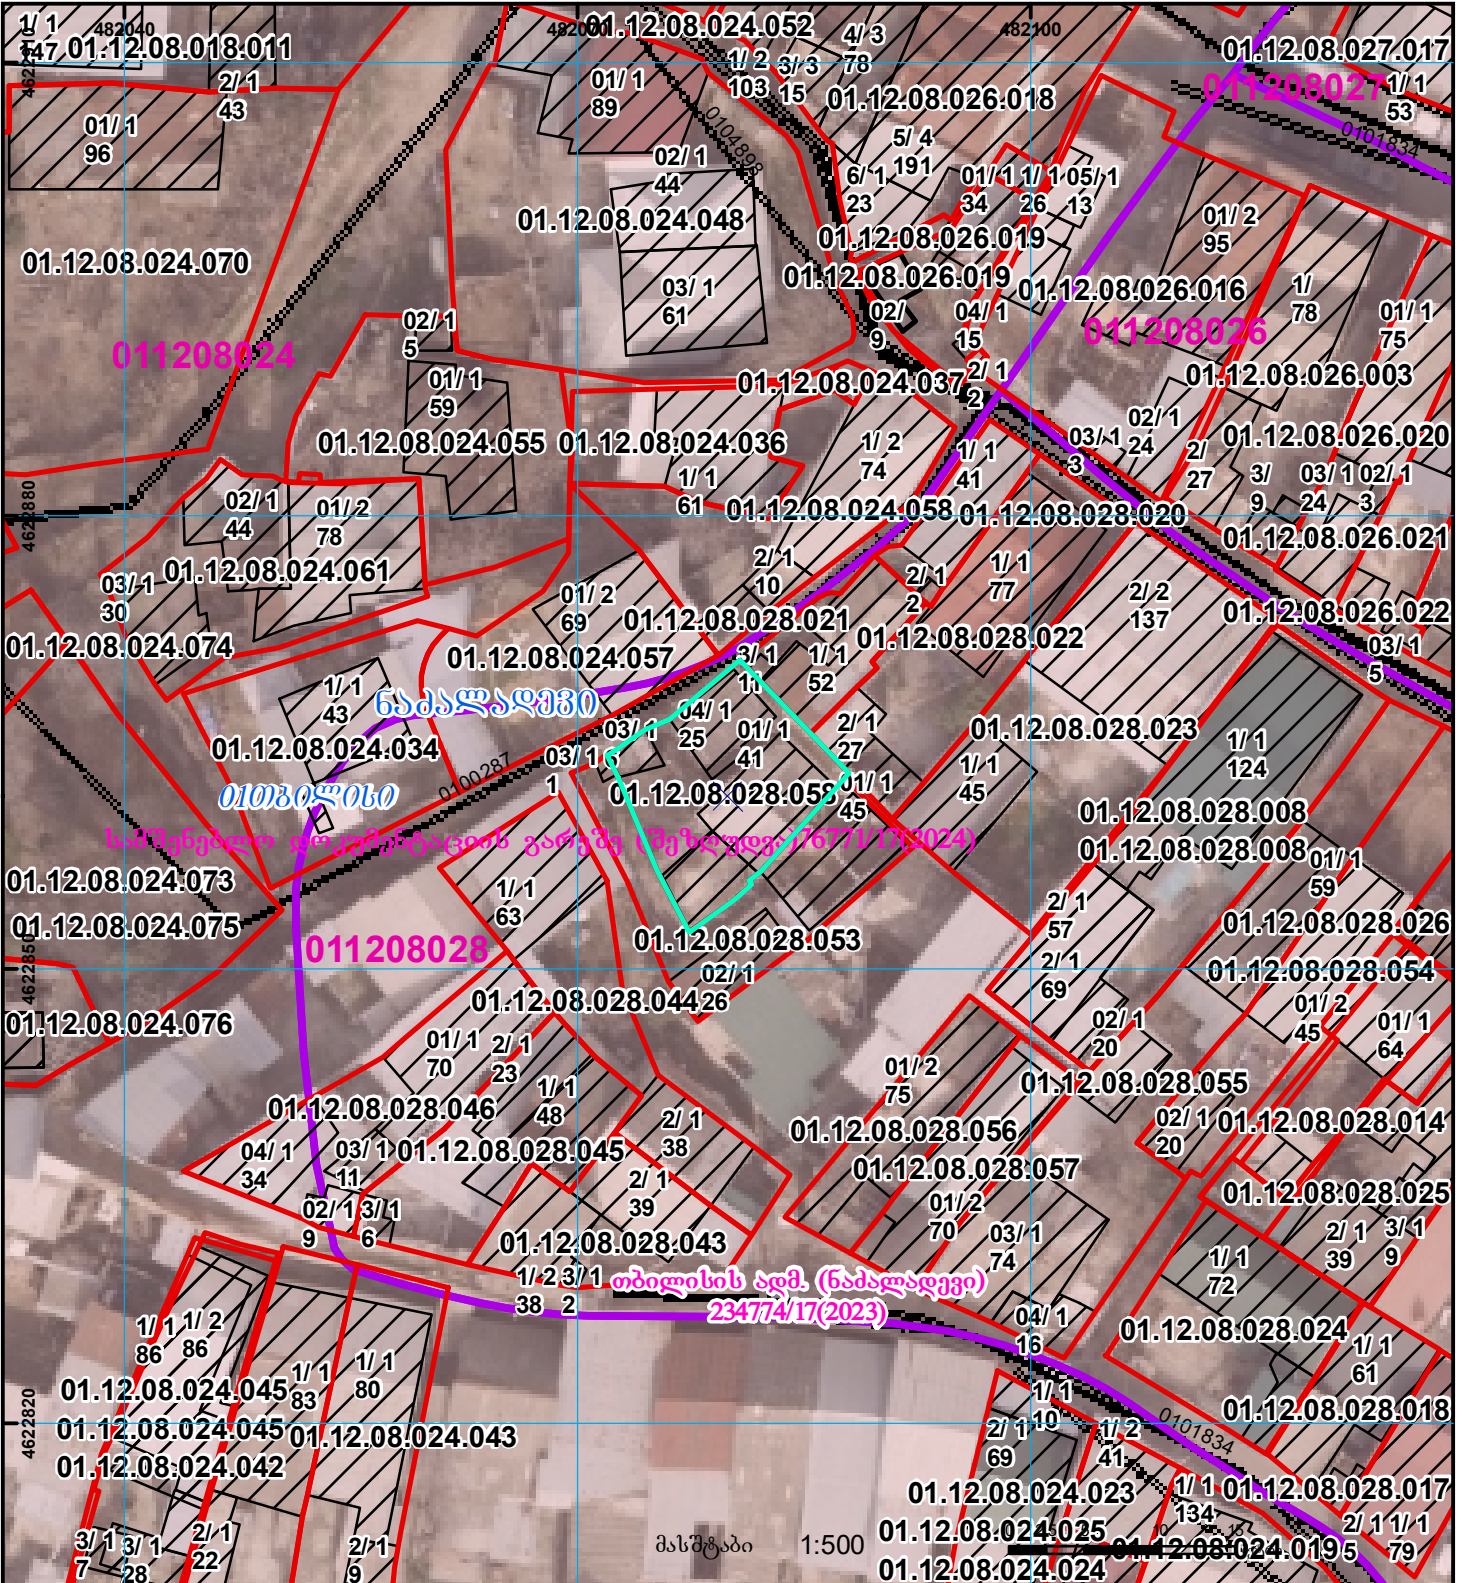

	შენობა-ნაგებობა, პირობითი ნომერი/სართულიანობა		ვალდებულება		საზღვრე ნაგებობა		000
	მიწის ნაკვეთის საკადასტრო საზღვარი		მშენებარე ნაგებობა		მიწისქვეშა ნაგებობა		000