



საკადასტრო გეგმა

საქართველოს რეესტრის ეროვნული
სააგენტო

საკადასტრო კოდი:

72.23.07.059

ნაკვეთის დანიშნულება:

სასოფლო-სამეურნეო(სახნავი)

განცხადების ნომერი:


892024789341

ფართობი:

1186 კვ.მ (WGS 84 / UTM zone 38N)

მომზადების თარიღი:

04/09/2025

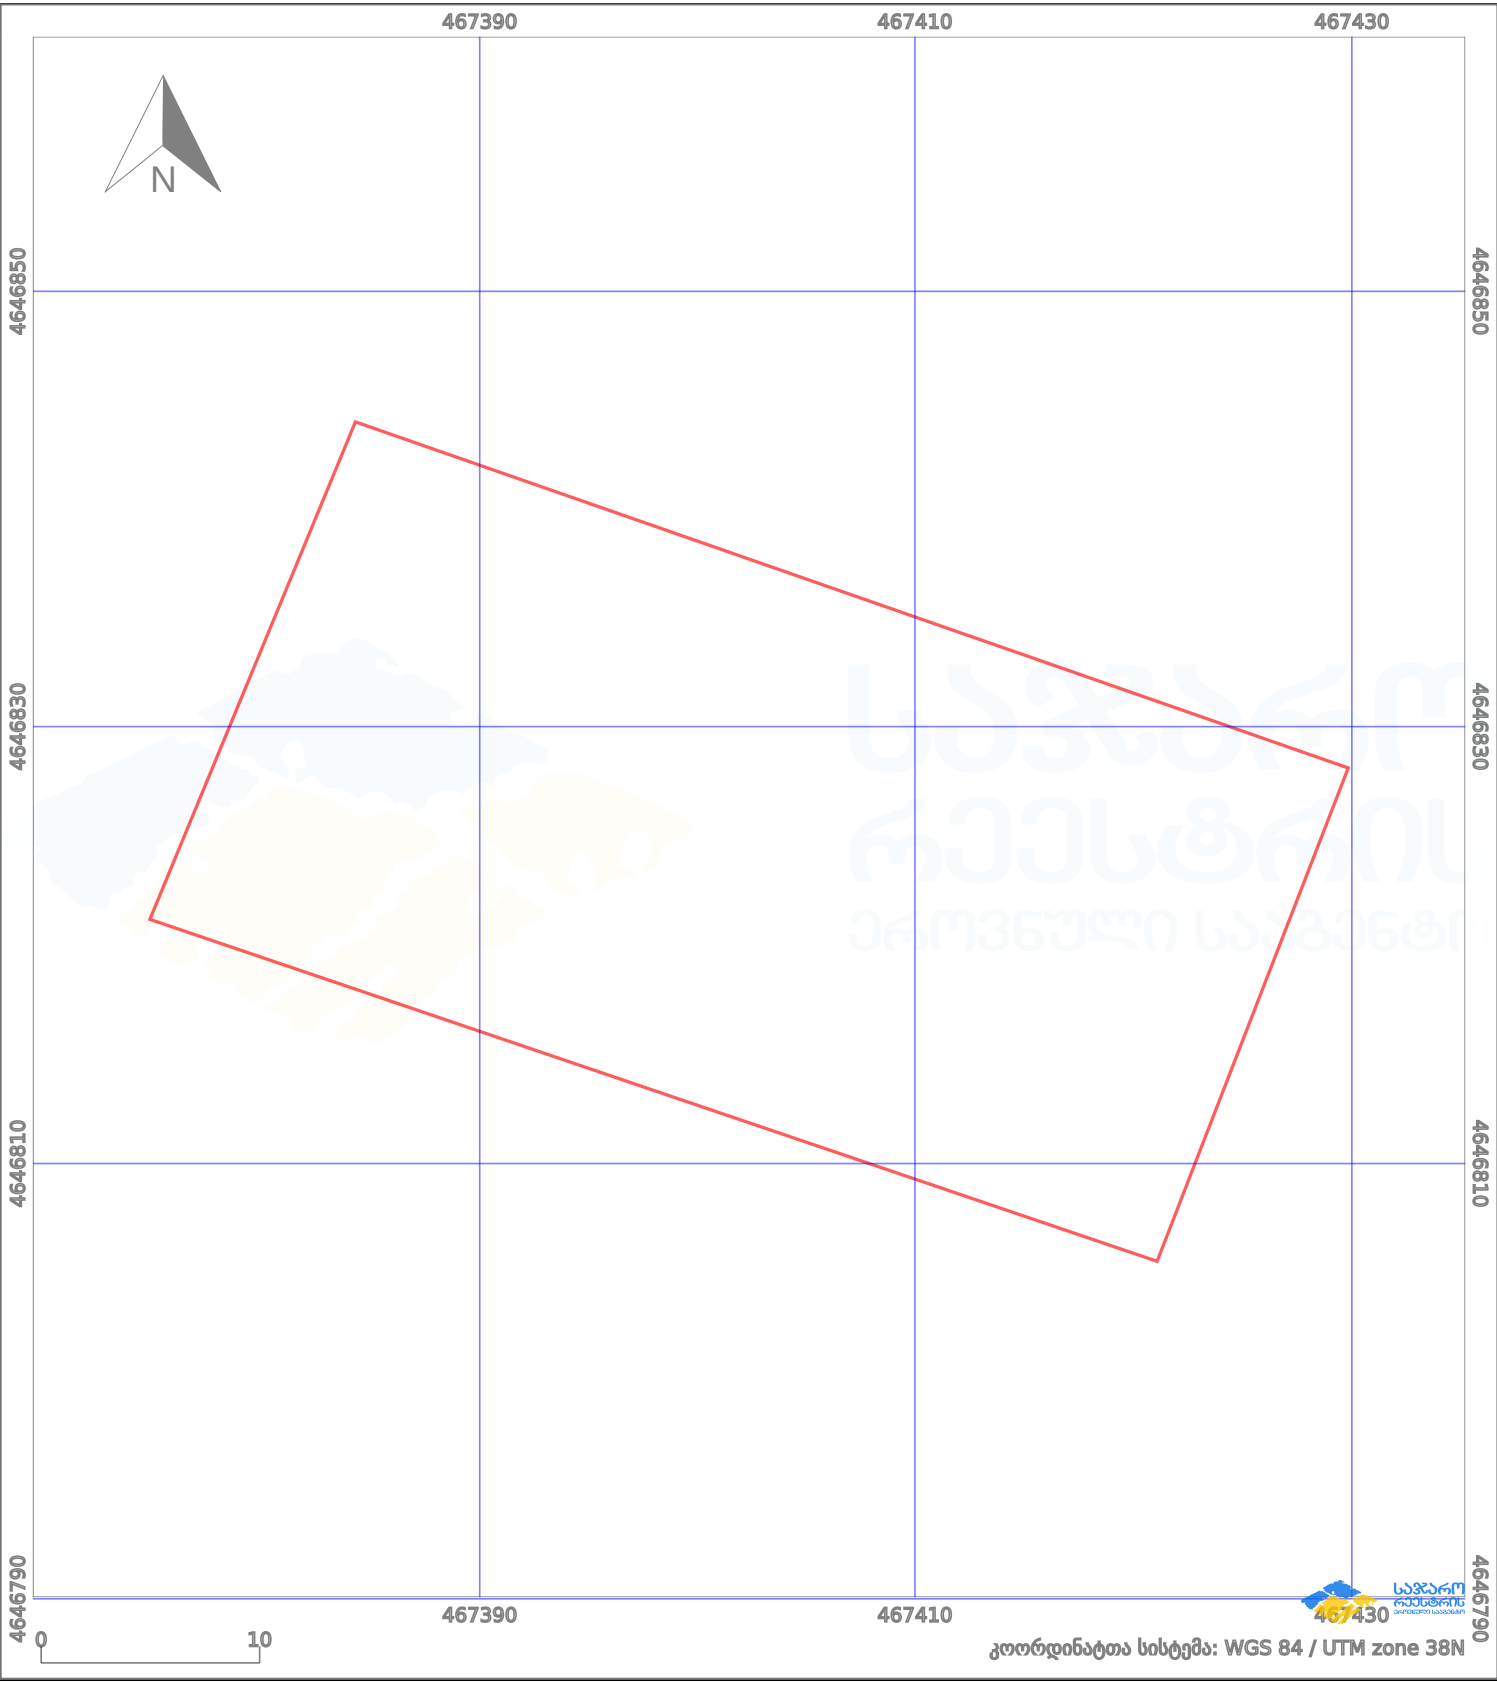

კოორდინატთა სისტემა: WGS 84 / UTM zone 38N

პირობითი აღნიშვნები:

	ნაკვეთის საზღვარი		შენიშნული ნაკვეთი		აშენებული ნაკვეთი		მიწისქვეშა ნაკვეთი
	ხაზობრივი ნაკვეთი		ტყის ფონდი		ვალდებულება		ქარსაფარი ბოლი