




საკადასტრო გეგმა

საჯარო რეესტრის ეროვნული
სააგენტო

საკადასტრო კოდი: **01.72.14.065.299**
განცხადების ნომერი: **882021696117**
მომზადების თარიღი: **23/08/2021**

ნაკვეთის დანიშნულება: **სასოფლო-სამეურნეო**
ფართობი: **427 კვ.მ (WGS 84 / UTM zone 38N)**
ვალდებულების ფართობი: **4 კვ.მ (WGS 84 / UTM zone 38N)**

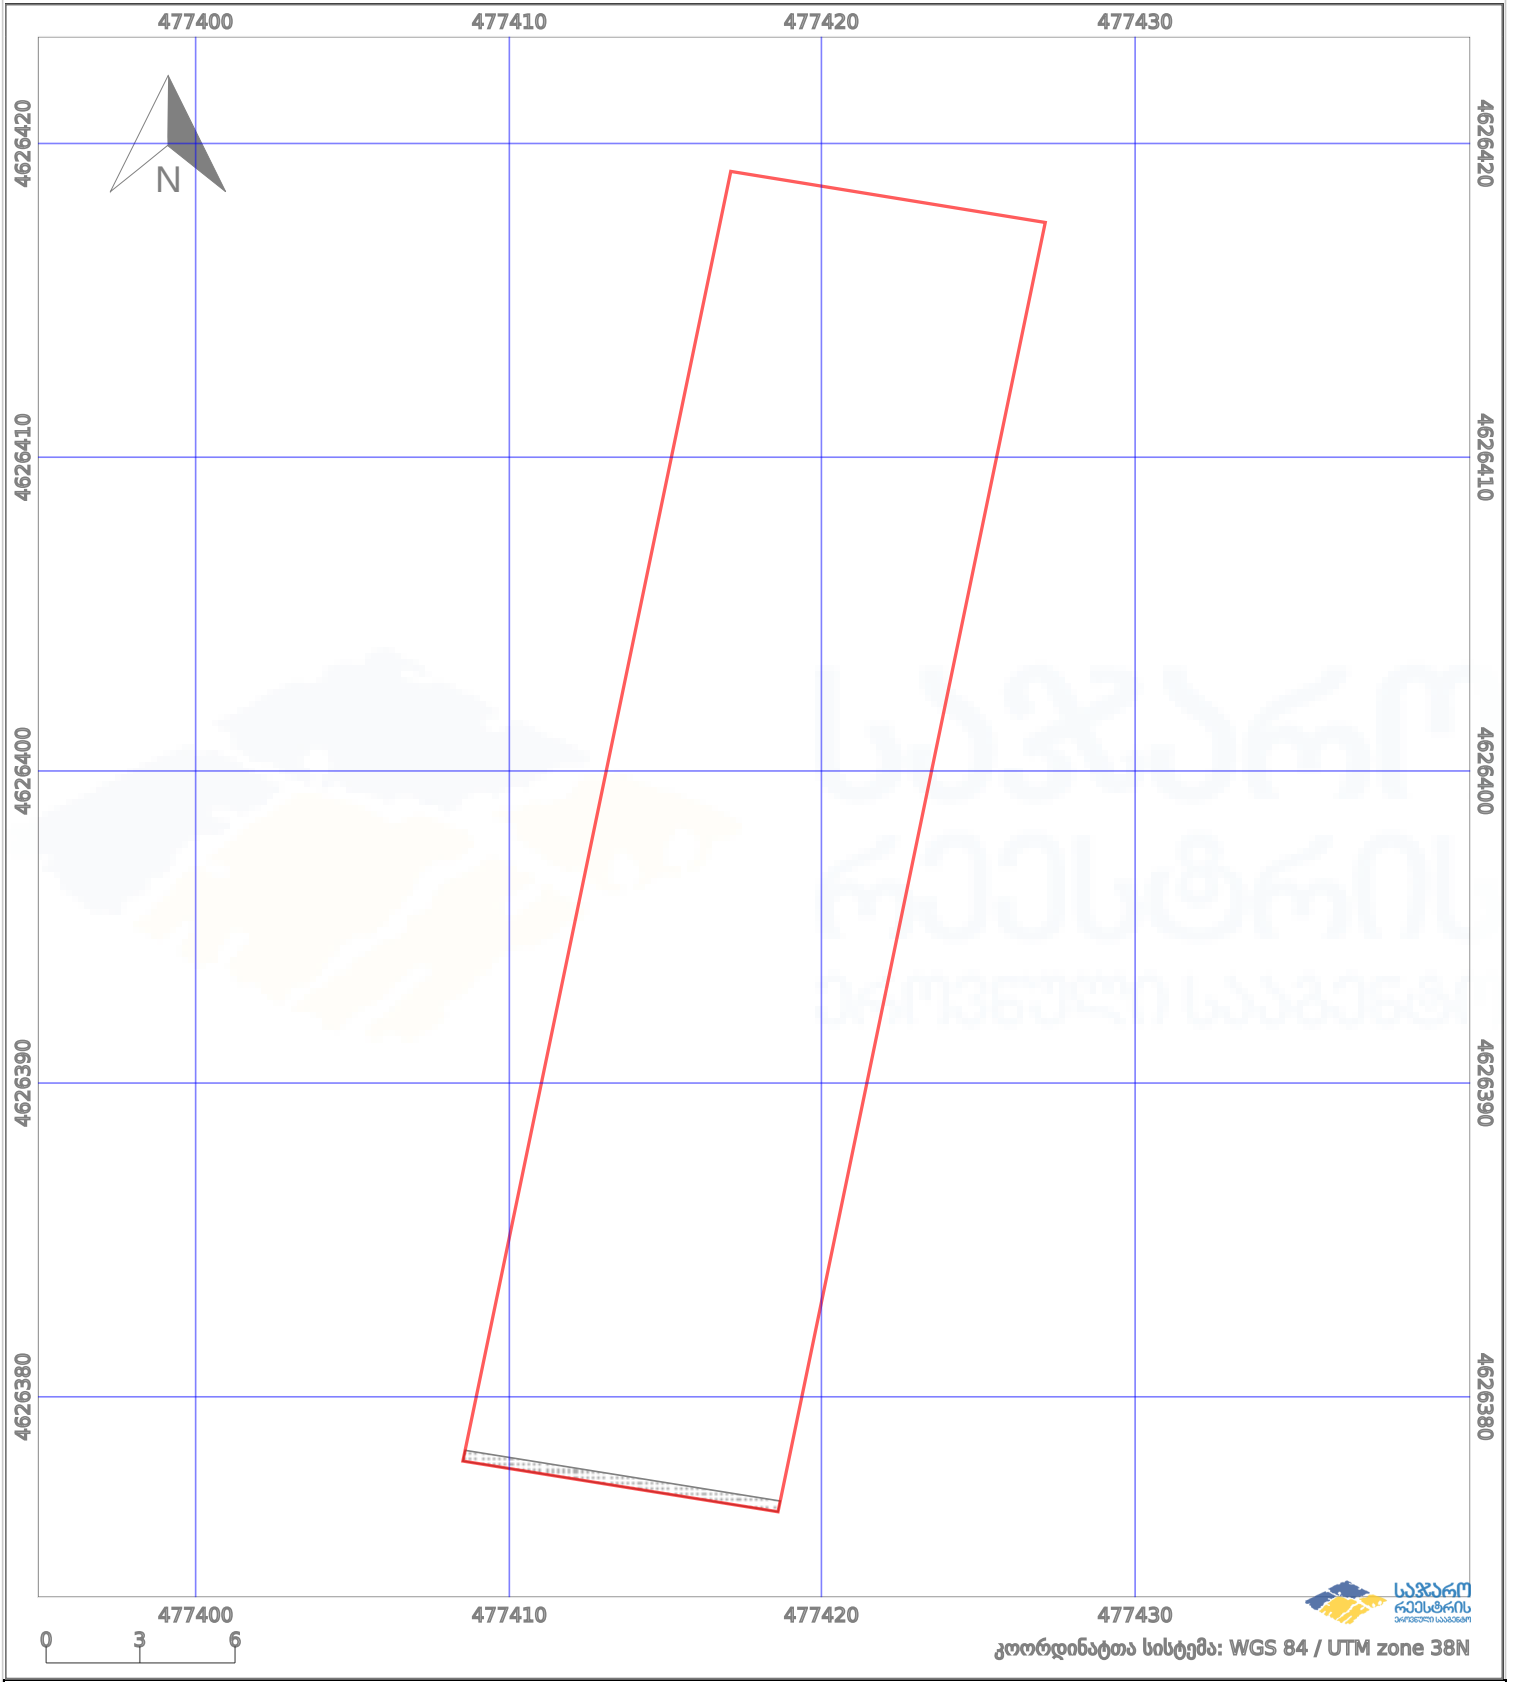

	ნაკვეთის საზღვარი		პირობითი აღნიშვნები: მშენებარე ნაგებობა		აშენებული ნაგებობა
	საზღვრივი ნაგებობა		ტყის ფონდი		ვალდებულება