




საკადასტრო გეგმა

საჯარო რეესტრის ეროვნული
სააგენტო

საკადასტრო კოდი: **43.13.42.312**
განცხადების ნომერი: **892024541683**
მომზადების თარიღი: **22/10/2024**

ნაკვეთის დანიშნულება: **სასოფლო-სამეურნეო**
ფართობი: **69317 კვ.მ (WGS 84 / UTM zone 38N)**
69303 კვ.მ (WGS 84 / UTM zone 37N)
ვალდებულების ფართობი: **108 კვ.მ (WGS 84 / UTM zone 38N)**
108 კვ.მ (WGS 84 / UTM zone 37N)

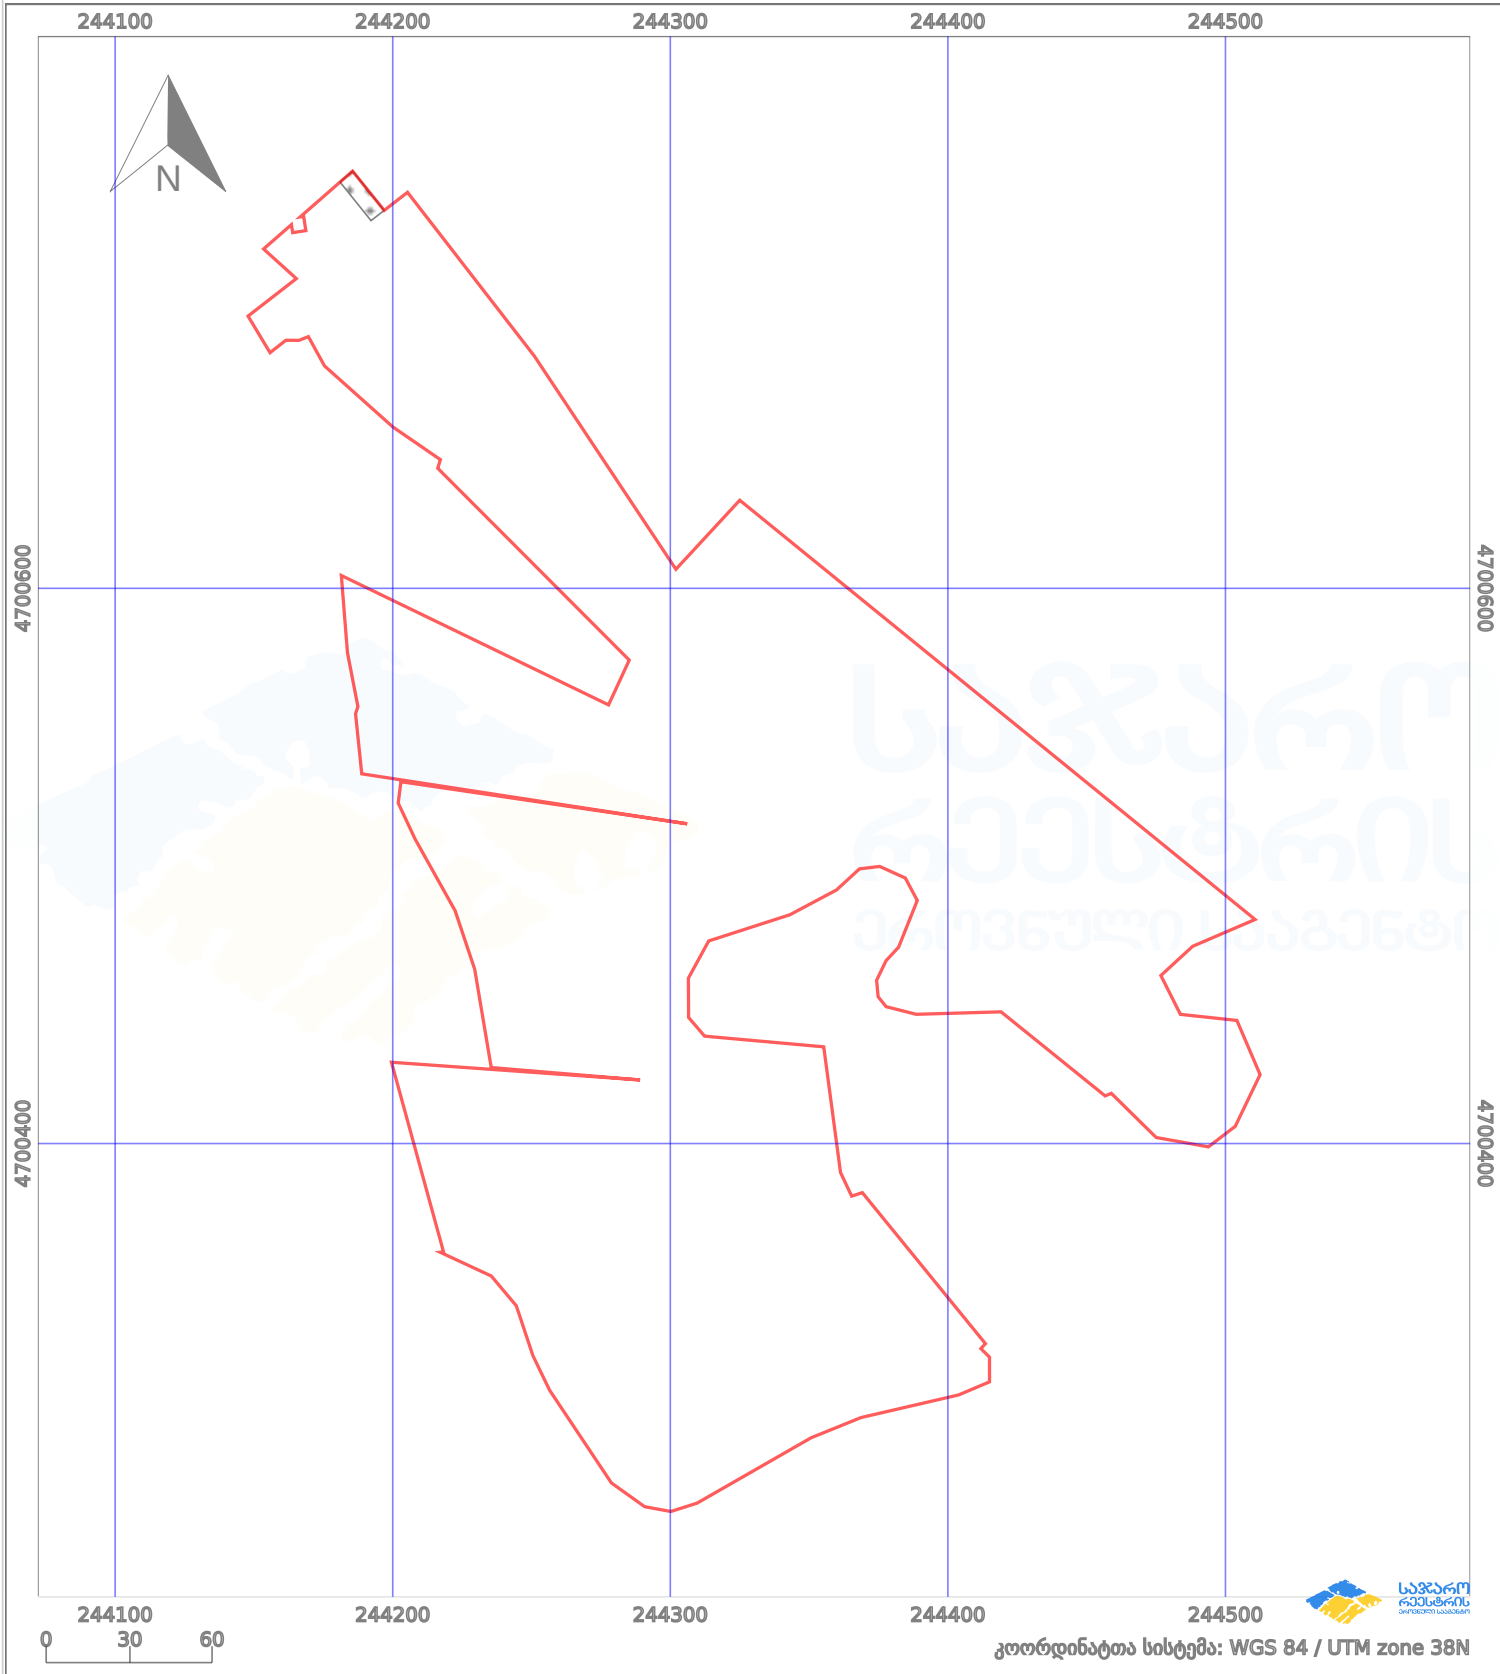

პირობითი აღნიშვნები:

- | | | | | | | | |
|--|-------------------|--|--------------------|--|--------------------|--|---------------------|
| | ნაკვეთის საზღვარი | | მშენებარე ნაგებობა | | აშენებული ნაგებობა | | მინისქვეშა ნაგებობა |
| | საზღვრის ნაგებობა | | ტყის ფონდი | | ვალდებულება | | ქარსაფარი ბოლი |