




საჯარო რეგისტრის
ეროვნული სააგენტო

საქართველოს იუსტიციის სამინისტრო
საჯარო რეგისტრის ეროვნული სააგენტო

საკადასტრო გეგმა

მიწის ნაკვეთის საკადასტრო კოდი: 01.19.36.014.159
განცხადების რეგისტრაციის ნომერი: 882011065898
მიწის ნაკვეთის ფართობი: 6738 კვ.მ.
დანიშნულება: არასასოფლო-სამეურნეო
მომზადების თარიღი 21.02.11

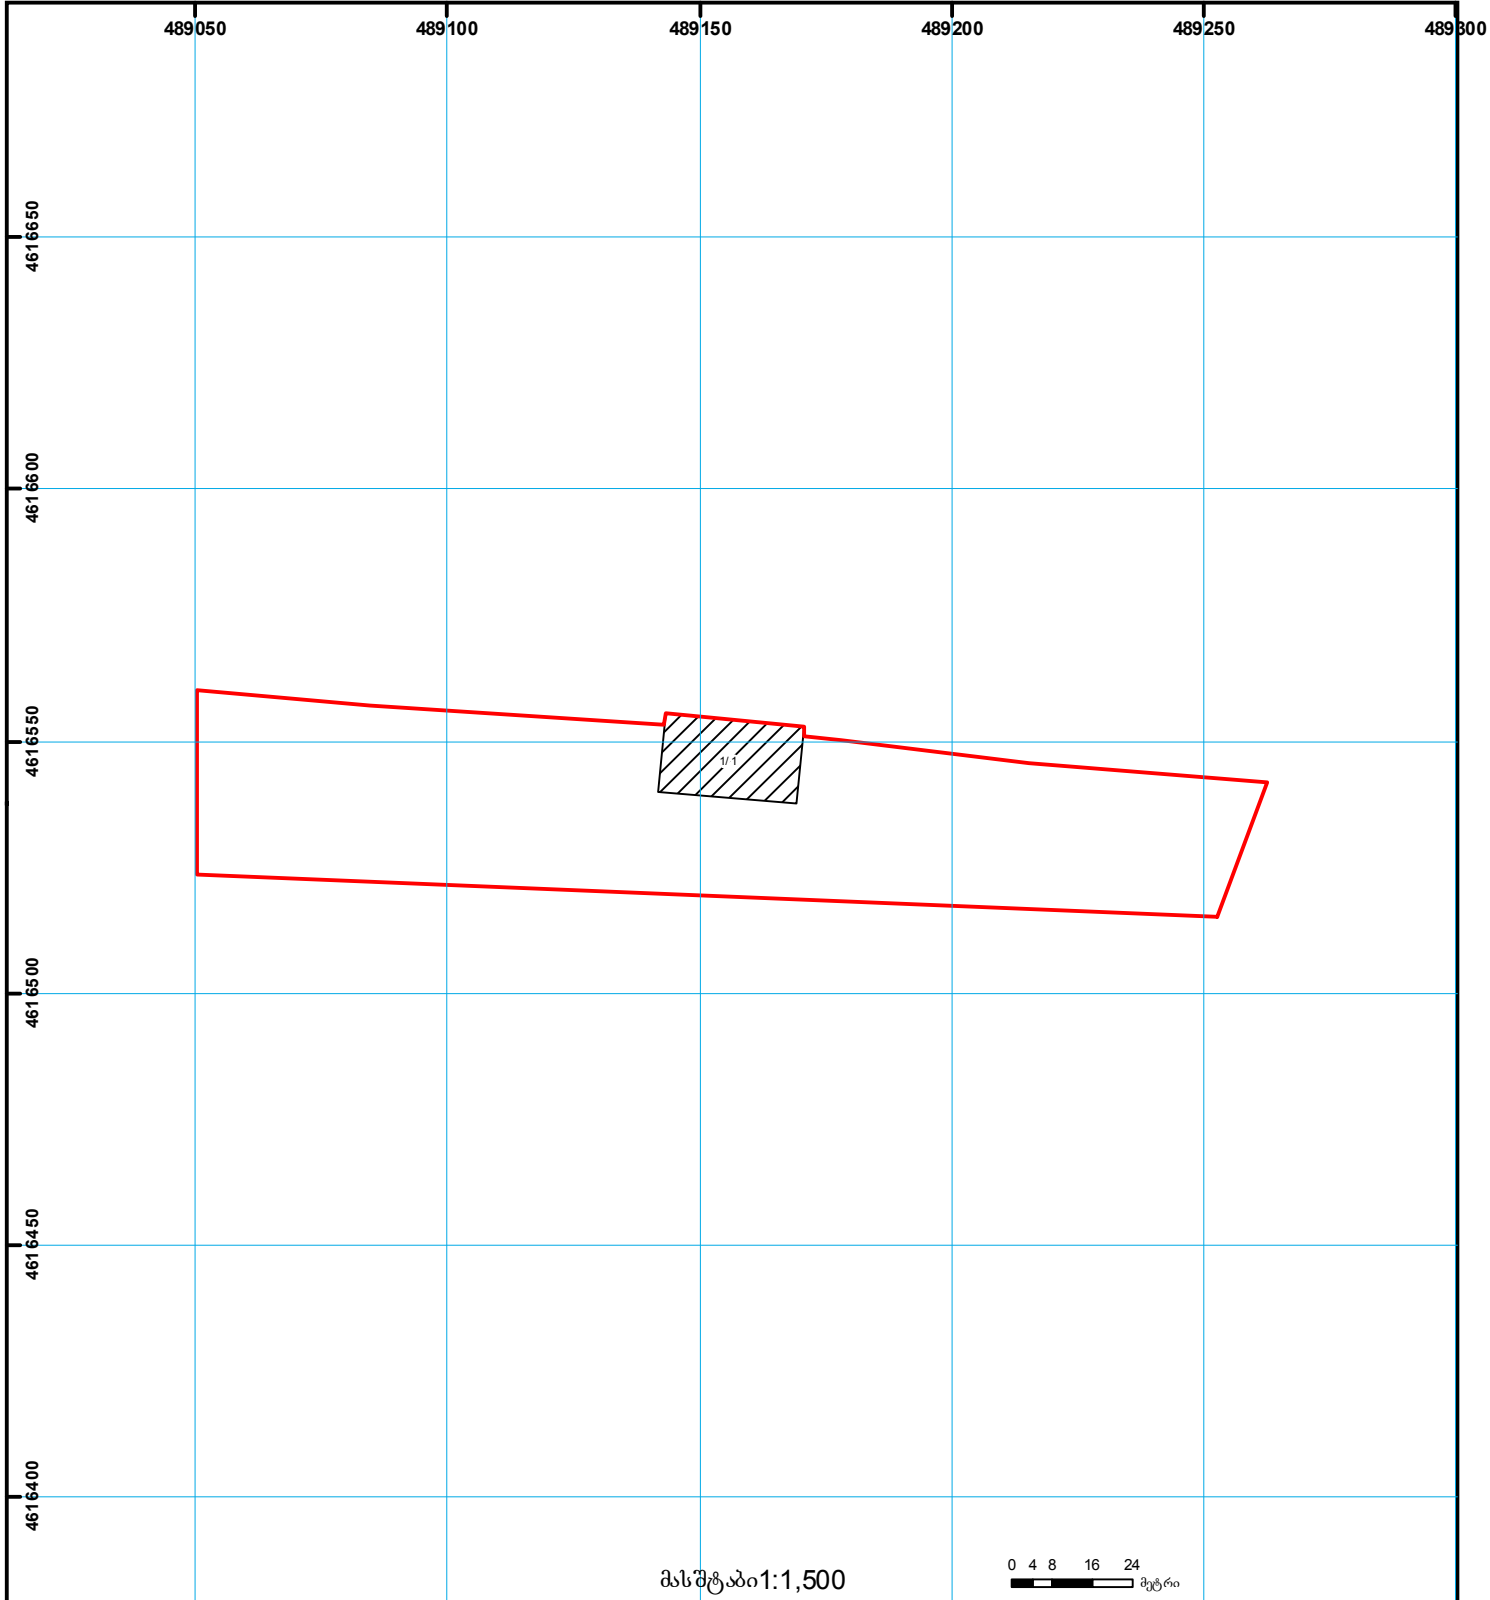

- | | | | | | | |
|--|---|--|-------------------|--|---------------------|--|
| | შენიშნული ნაკვეთი, პირობითი ნომერი/სართულიანობა | | ვალდებულება | | საზობრივი ნაკვეთი |
000 (საერთაშორისო) სისტემის კოორდ. |
| | მიწის ნაკვეთის საკადასტრო საზღვარი | | მშენებარე ნაკვეთი | | მიწის ქვეშა ნაკვეთი | |