


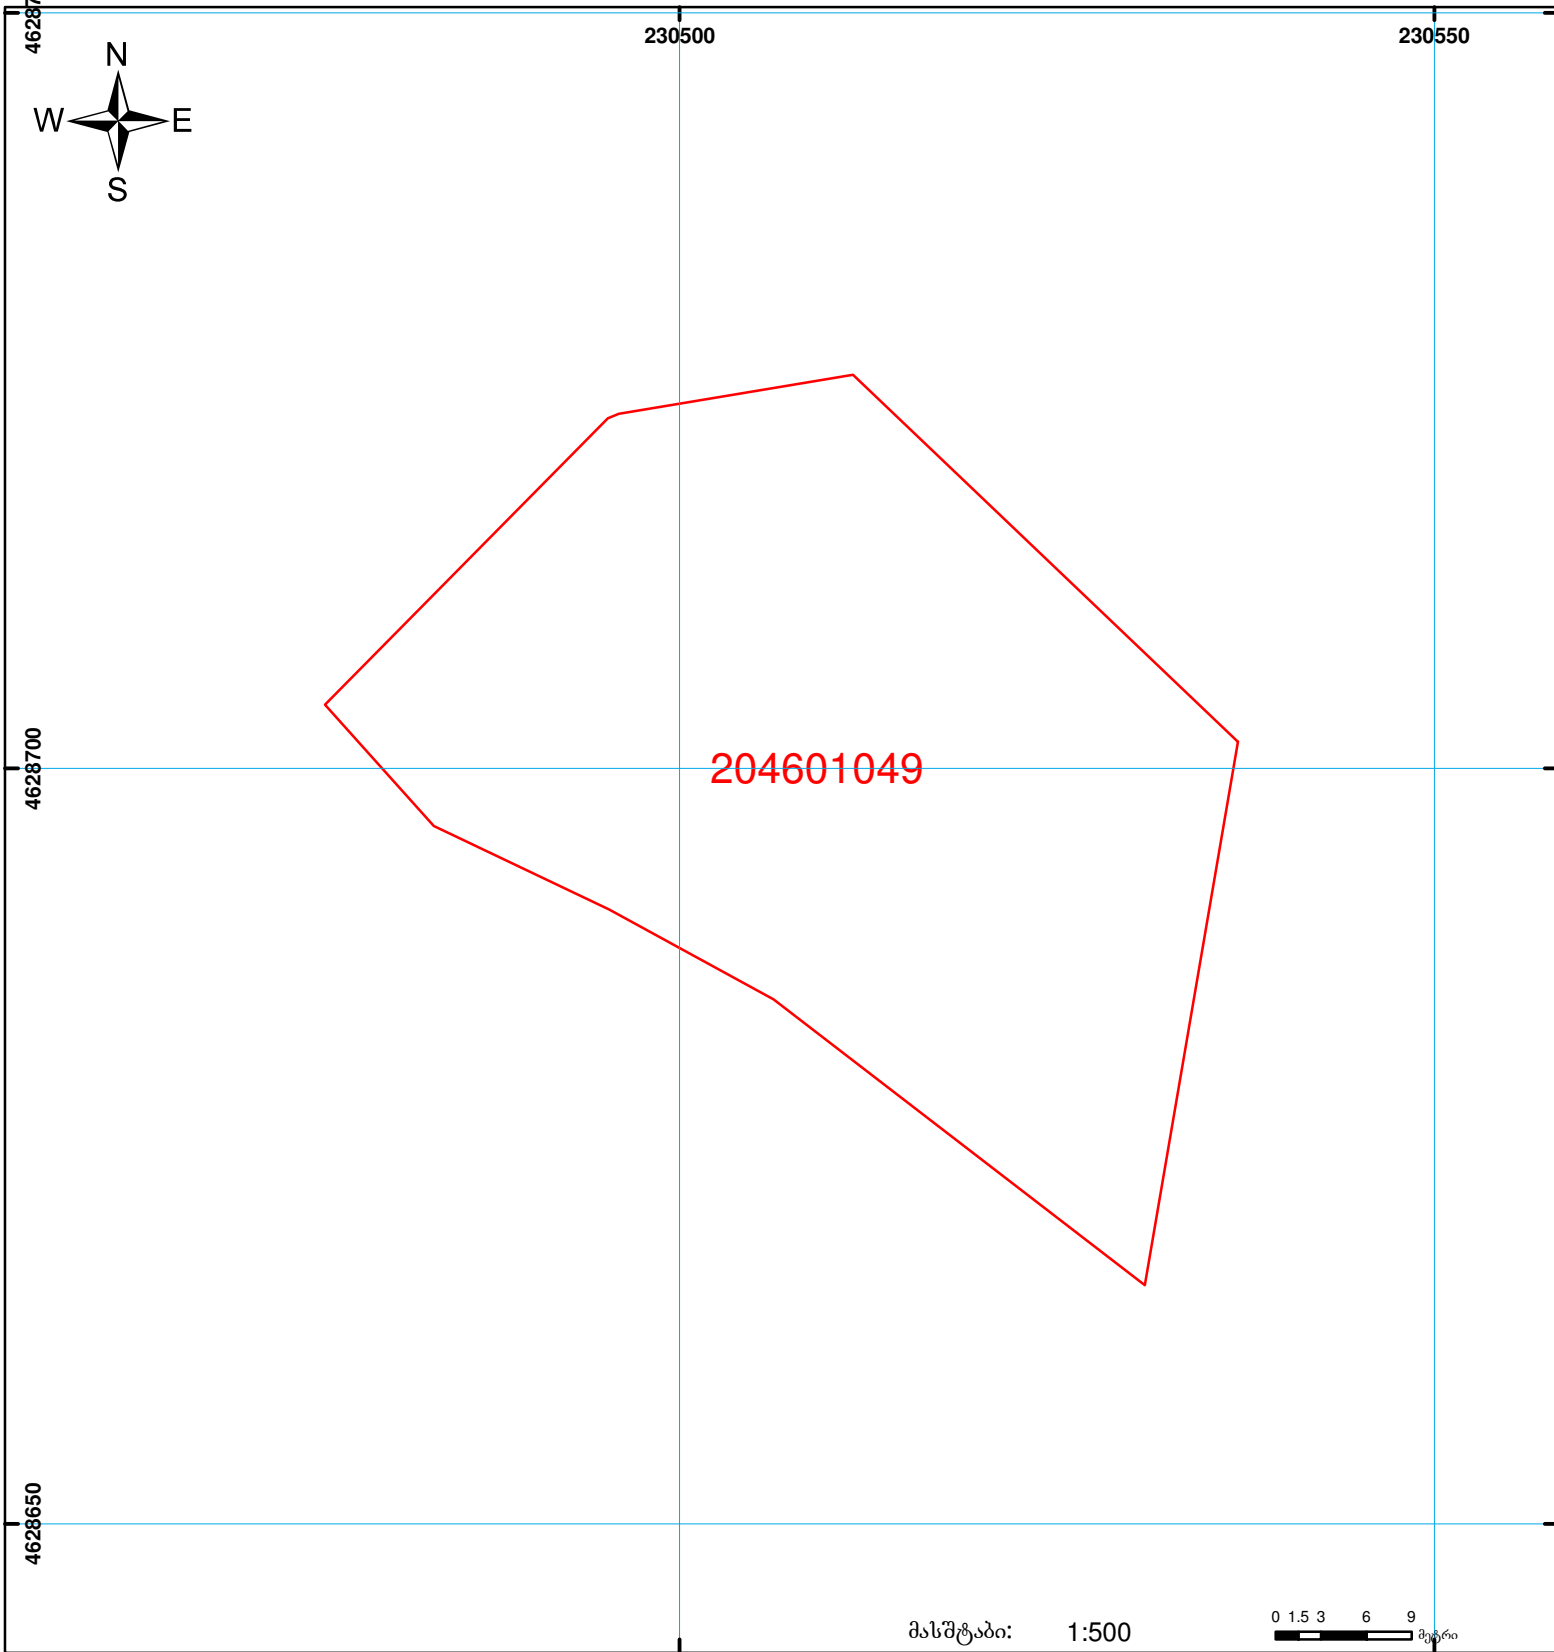

ქობულეთის სარეგისტრაციო სამსახური საკადასტრო გეგმა

მიწის ნაკვეთის საკადასტრო კოდი: 20 46 01 049
განცხადების რეგისტრაციის ნომერი: 882008342262
მიწის ნაკვეთის ფართობი: 1929 კვ.მ.
ღანიშნულება: სასოფლო-სამეურნეო
კატეგორია:
გეგმვის თარიღი: 21.11.08



	შენიშვნა-ნაგებობა, პირობითი ნომერი/სართულიანობა		ვალდებულება		ხაზობრივი ნაგებობა	 UTM (საერთაშორისო) სისტემის კოორდ.
	მიწის ნაკვეთის საკადასტრო საზღვარი		მშენებარე ნაგებობა			