



საკადასტრო გეგმა

საჯარო რეესტრის ეროვნული
სააგენტო

საკადასტრო კოდი: **42.06.49.656**

განცხადების ნომერი: **902018139528**


მომზადების თარიღი: **24/06/2019**

ნაკვეთის დანიშნულება:

ფართობი:

სასოფლო-სამეურნეო

7895 კვ.მ (WGS 84 / UTM zone 38N)

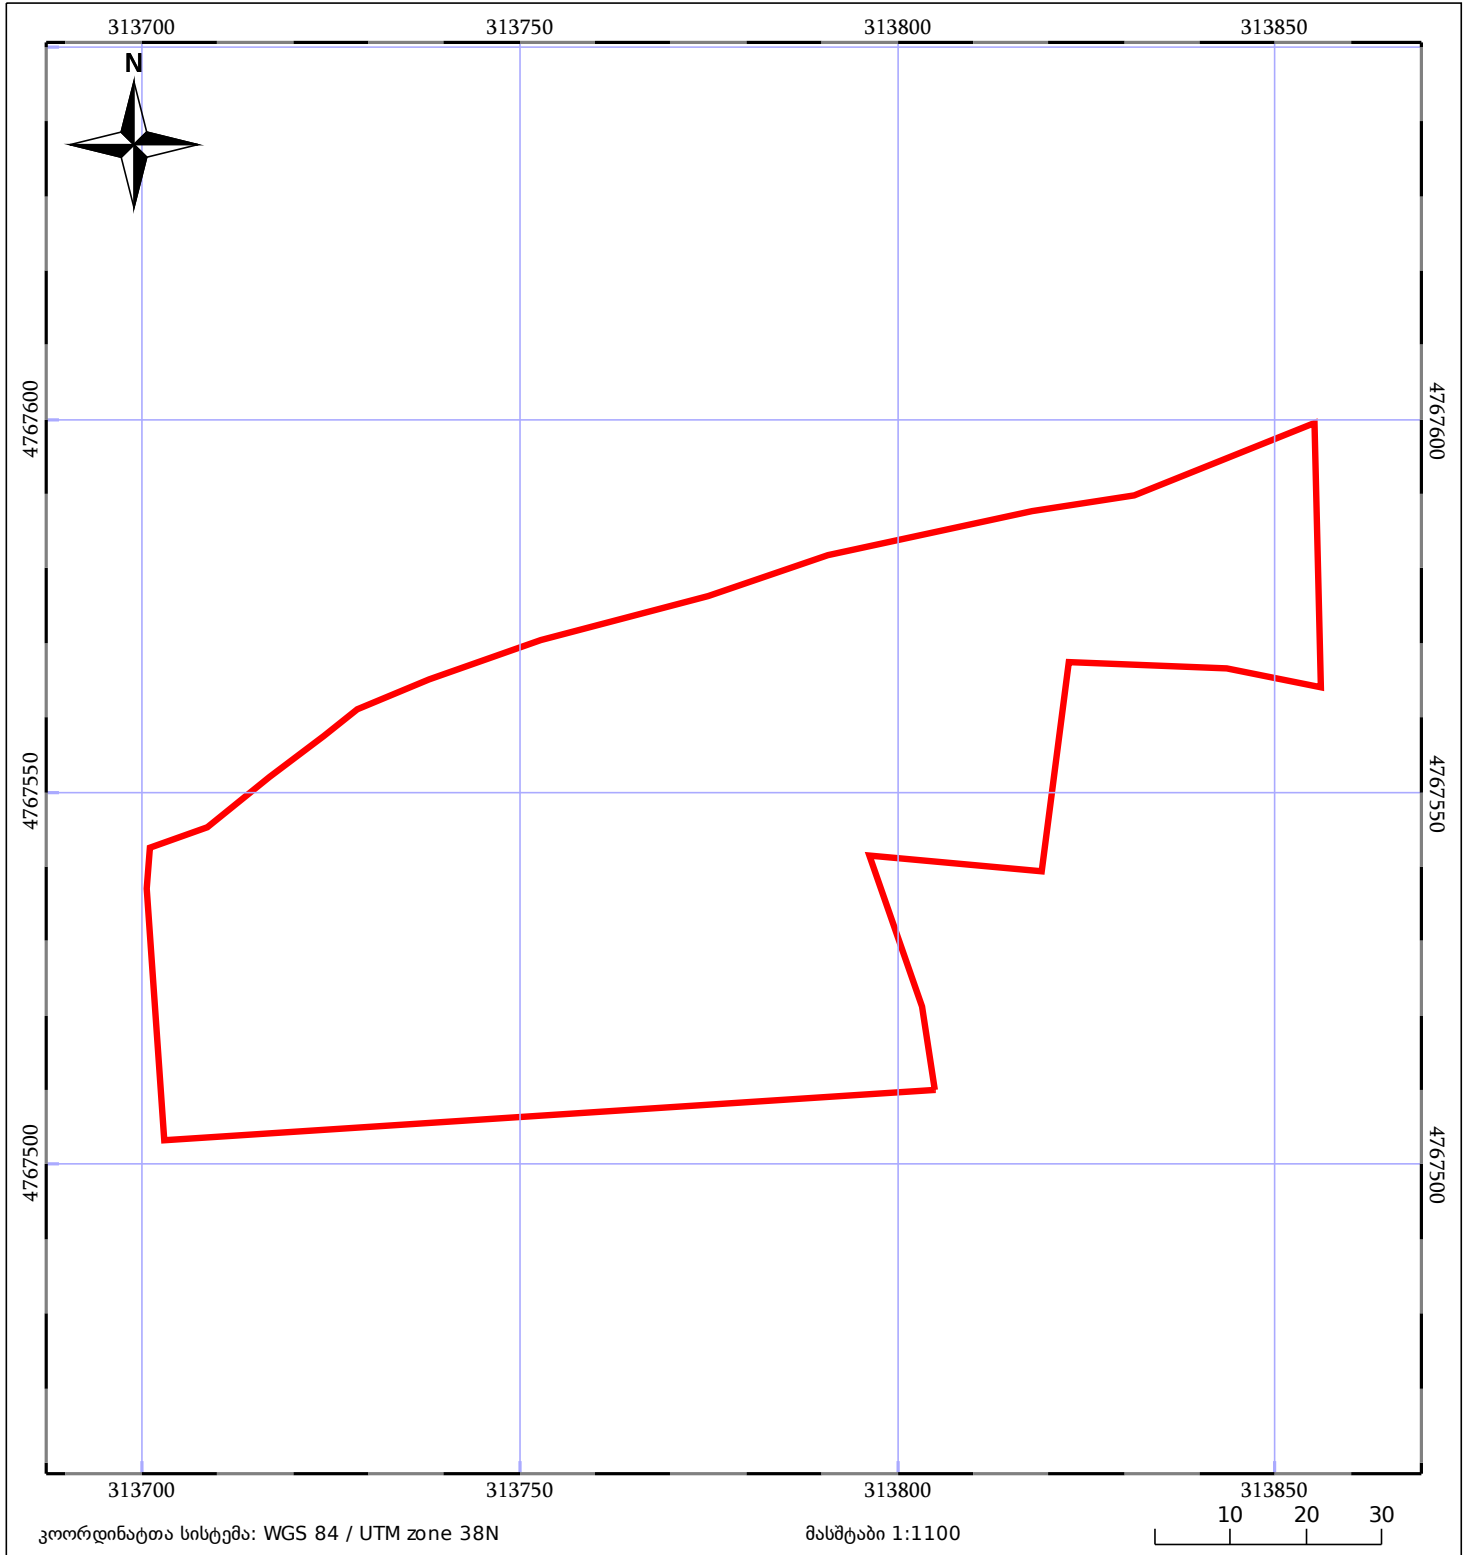

05/25

შენიშნული ნაკვეთი

05/25

შენიშნული ნაკვეთი

ტყის ფონდი

ტყის ფონდი

ნაკვეთის საკადასტრო საზღვარი

საზღვარი ნაკვეთი

საზღვარი ნაკვეთი

ვალდებულება

ვალდებულება