


მიწის ნაკვეთის საკადასტრო კოდი: **861322427**  
 ბანცხალების რეგისტრაციის ნომერი: **882020864193**  
 მიწის ნაკვეთის ფართობი: **2924 კვ.მ.**  
 დანიშნულება:  
 მომზადების თარიღი: **16.11.20**

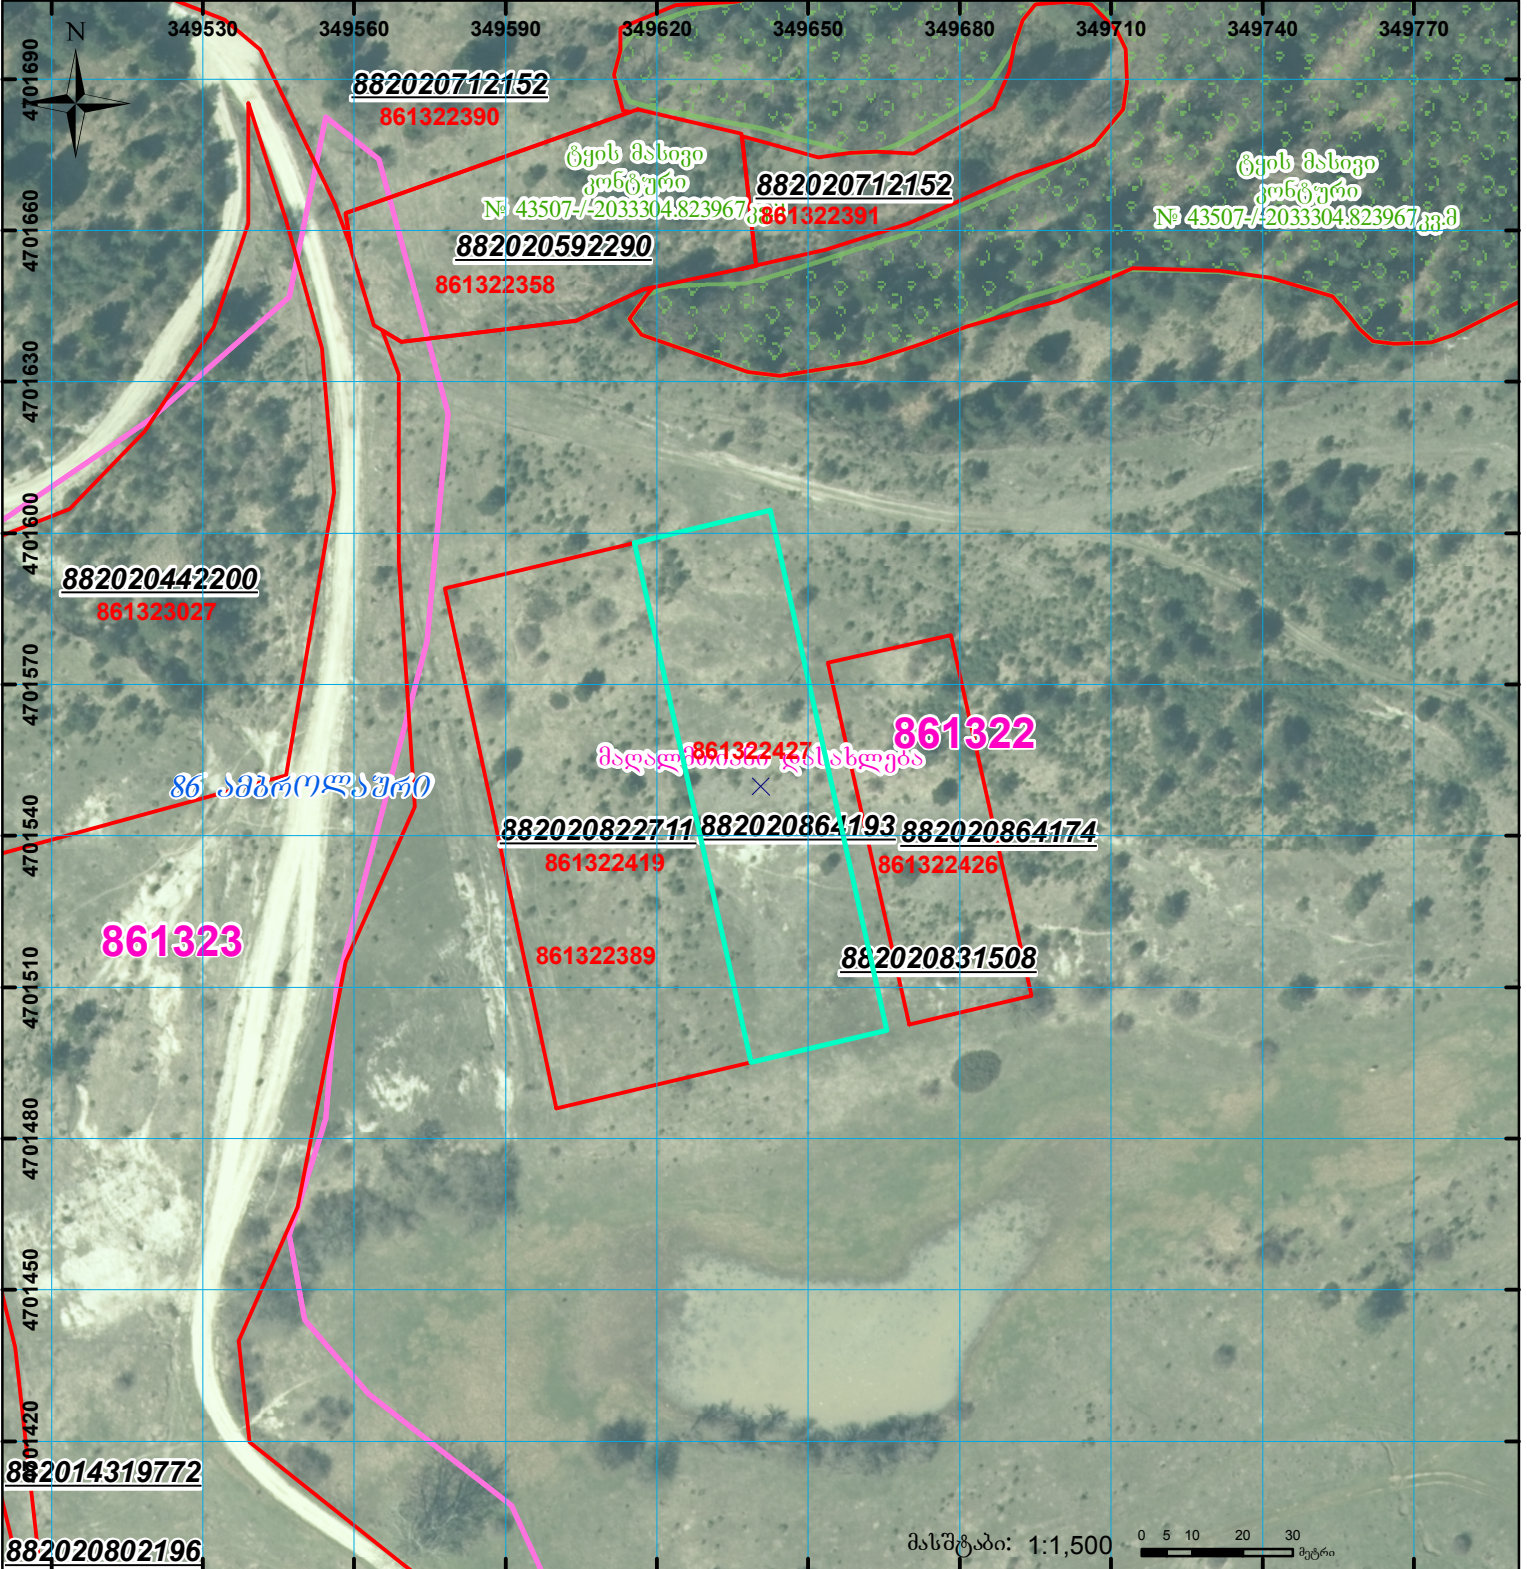

	შენიშნული ნაკვეთი, პირობითი ნომერი/სართულიანობა		ვალდებულება		სარეგისტრაციოდ წარმოდგენილი ნაკვეთი
	მიწის ნაკვეთის საკადასტრო საზღვარი		შუენებარე ნაკვეთი		საზოგადოებრივი ნაკვეთი

UTM (საერთაშორისო) სისტემის კოორდ.