



საჯარო რეგისტრის
ეროვნული სააგენტო

საჯარო რეგისტრის ეროვნული სააგენტოს
გორჯომის სარეგისტრაციო სამსახური
საკადასტრო გეგმა

მიწის ნაკვეთის საკადასტრო კოდი: 64 10 05 158


განცხადების რეგისტრაციის ნომერი: 882008310756

მიწის ნაკვეთის ფართობი: 1500 კვ.მ.

ღანიშნულება: არასასოფლო-სამეურნეო

კატეგორია:

მოქმადების თარიღი: 22.10.08

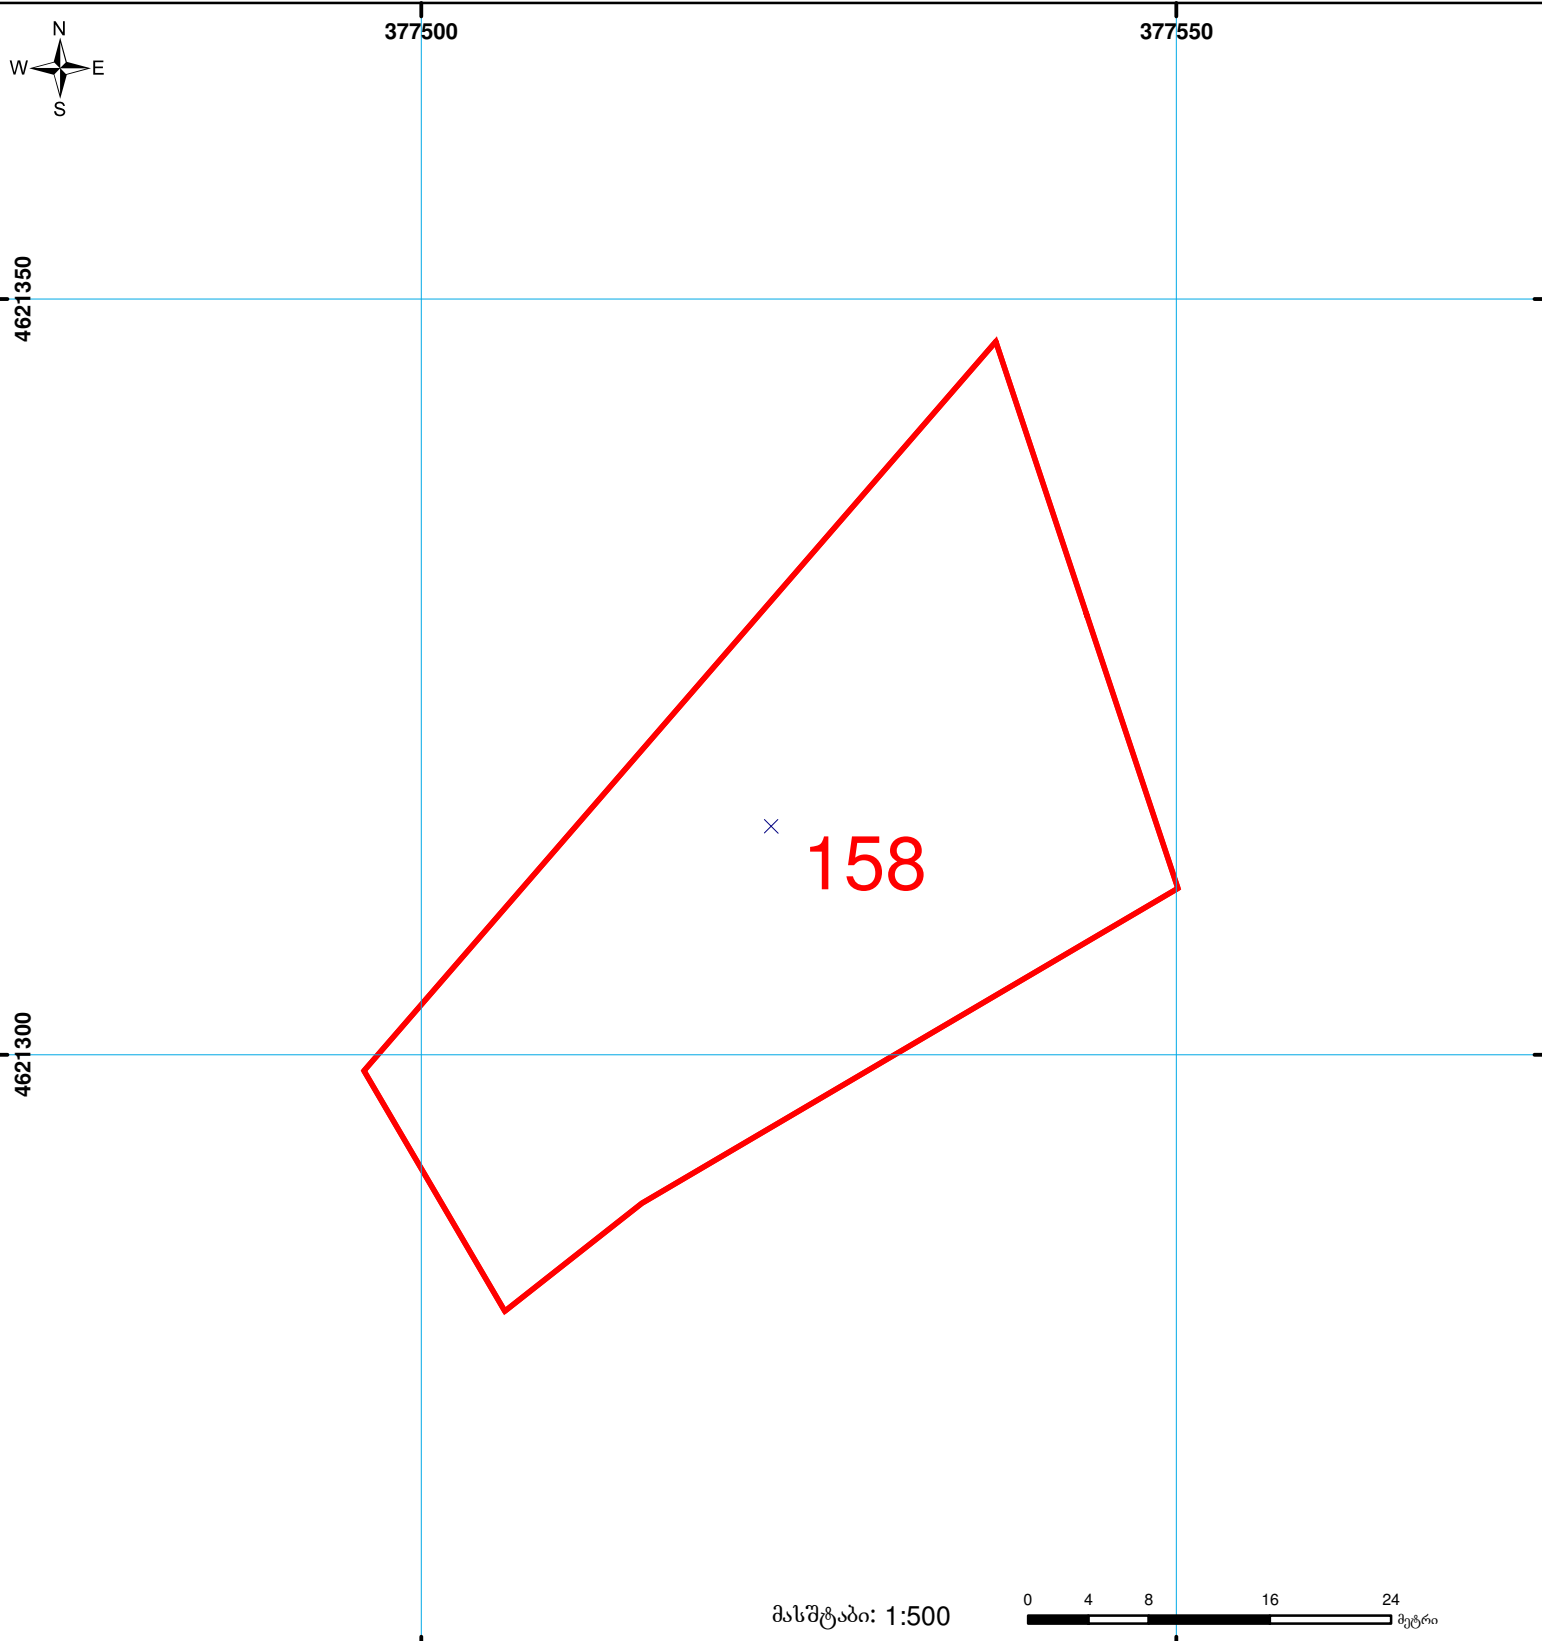

	შენიშნა-ნაგებობა, პირობითი ნომერი/სართულიანობა		სერვიტუტი		საზობრივი ნაგებობა	 UTM (საერთაშორისო) სისტემის კოორდ.
	მიწის ნაკვეთის საკადასტრო საზღვარი		მშენებარე ნაგებობა			