




საქართველოს იუსტიციის სამინისტრო  
საჯარო რეესტრის ეროვნული სააგენტო  
საკადასტრო გეგმა

მიწის ნაკვეთის საკადასტრო კოდი: 64 30 01 769  
 განცხადების რეგისტრაციის ნომერი: 882013032140  
 მიწის ნაკვეთის ფართობი: 380 კვ.მ.  
 დანიშნულება: სასოფლო-სამეურნეო  
 კატეგორია:  
 მომზადების თარიღი: 31.01.2013

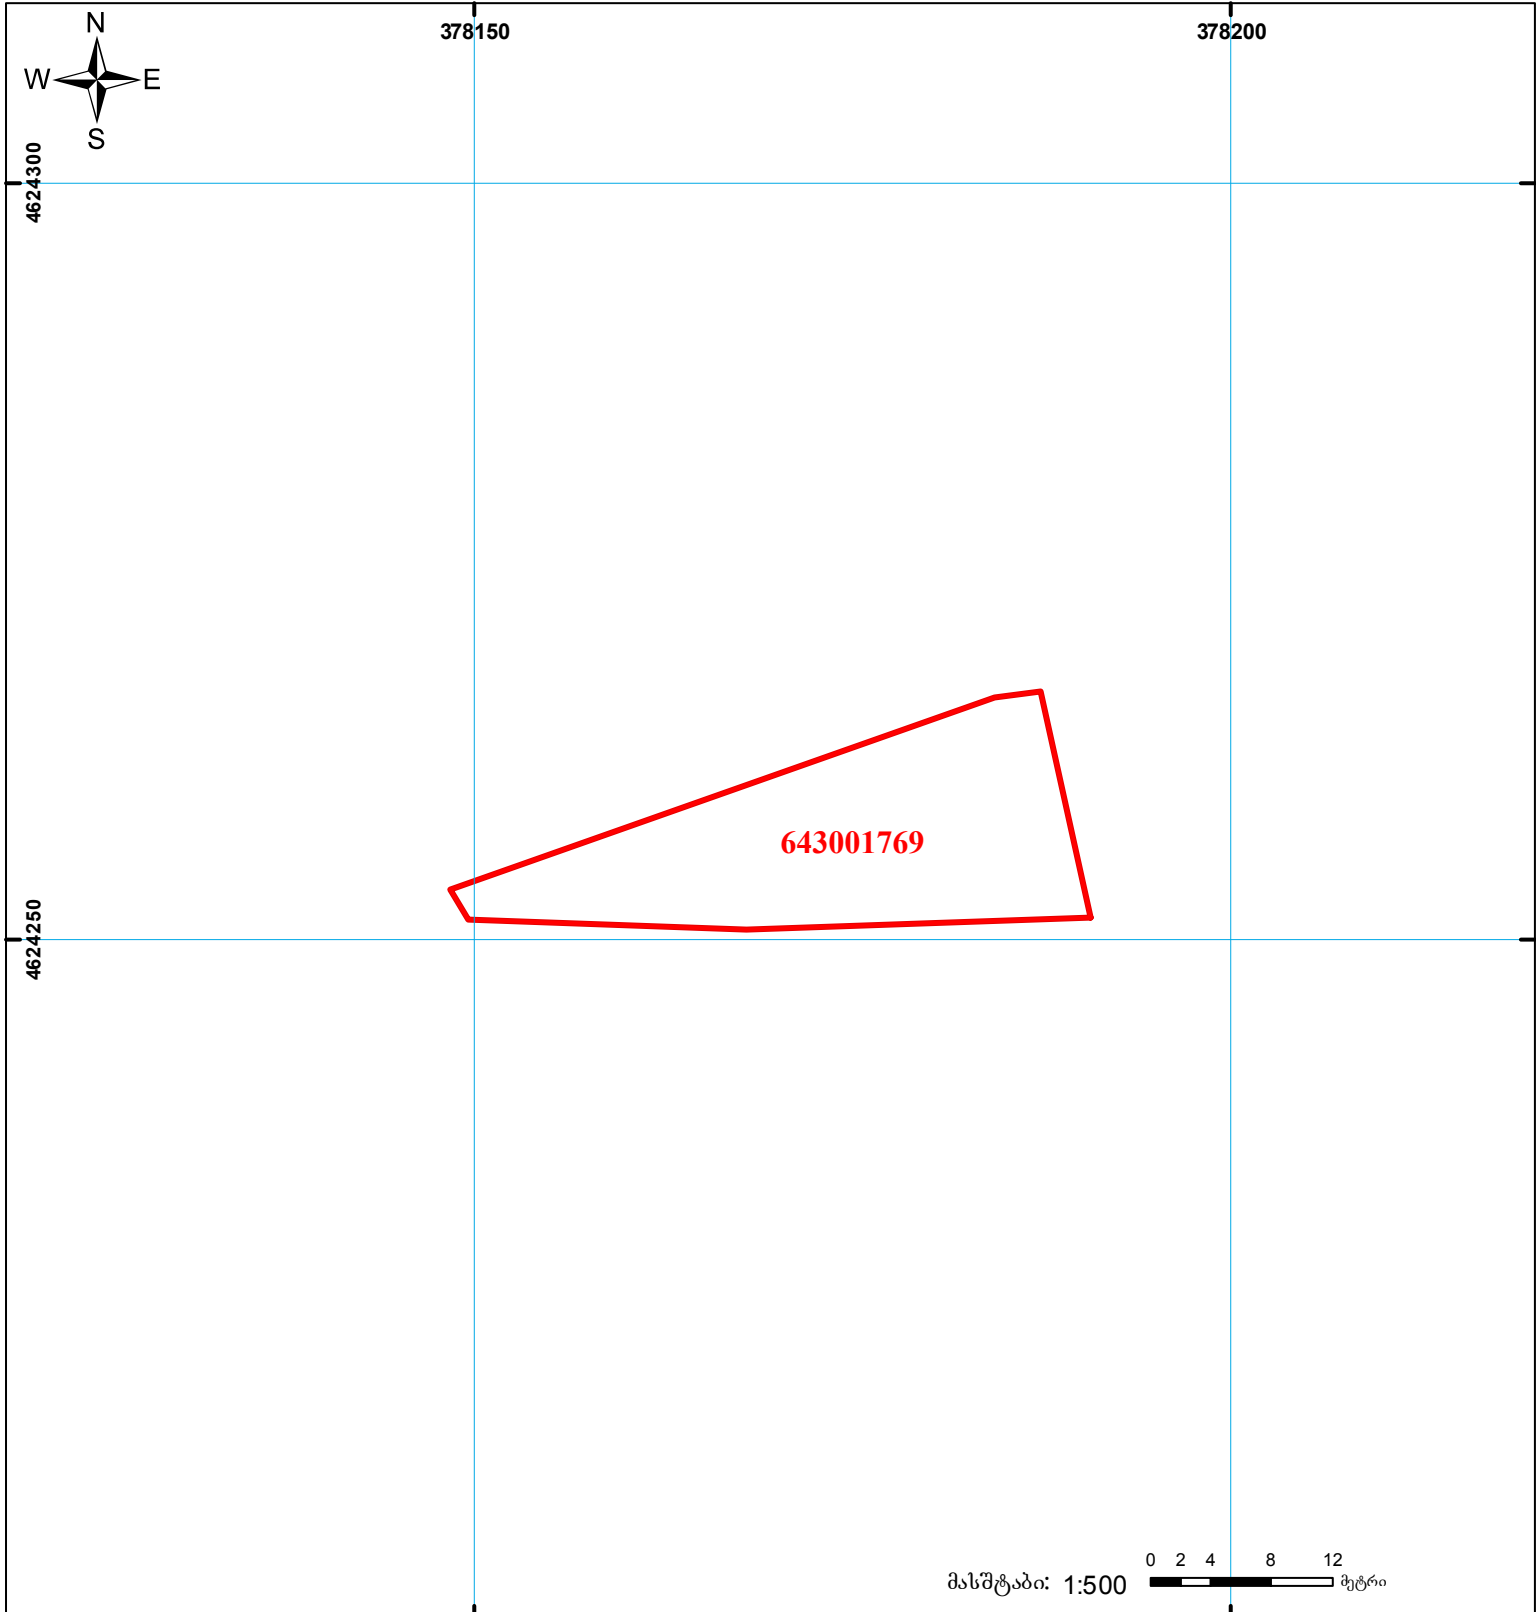

	შენიშნა-ნაგებობა, პირობითი ნომერი/სართულიანობა		ვადღებულება		ხაზობრივი ნაგებობა
	მიწის ნაკვეთის საკადასტრო საზღვარი		მშენებარე ნაგებობა		

00°0' 0.00' UTM (საერთაშორისო) სისტემის კოორდ.