



საკადასტრო გეგმა

საჯარო რეესტრის ეროვნული
სააგენტო

საკადასტრო კოდი: **72.09.09.401**

განცხადების ნომერი: **882025478650**


მომზადების თარიღი: **06/05/2025**

ნაკვეთის დანიშნულება:

ფართობი:

სასოფლო-სამეურნეო

800 კვ.მ (WGS 84 / UTM zone 38N)

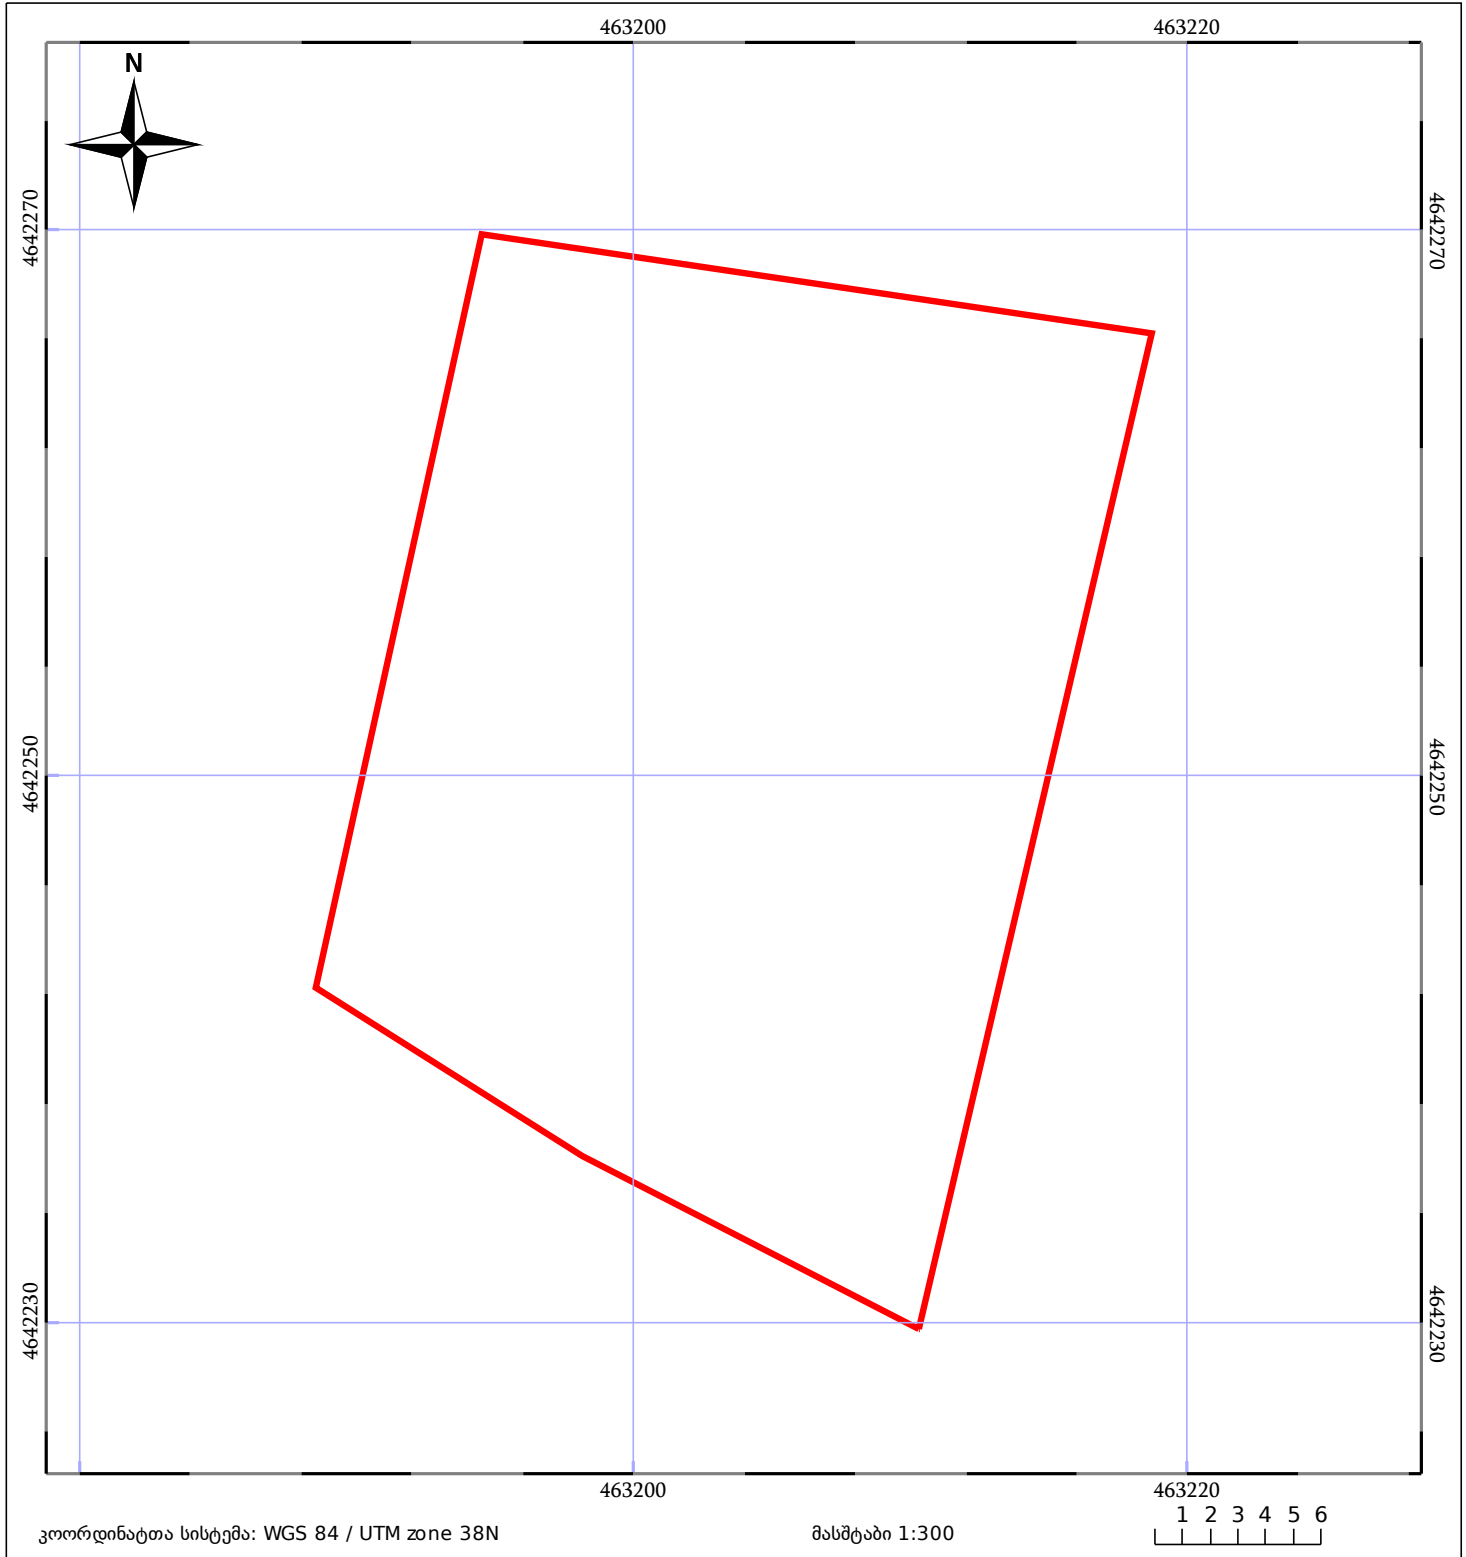

05/25	მშენებარე ნაგებობა		ნაკვეთის საკადასტრო საზღვარი	05/25	შენობა/ნაგებობა
	საზღვრული ნაგებობა		ტყის ფონდი		ვალდებულება