




საკადასტრო გეგმა

საჯარო რეესტრის ეროვნული
სააგენტო

საკადასტრო კოდი: 03.06.01.095
განცხადების ნომერი: 882017205660
მომზადების თარიღი: 17/03/2017

ნაკვეთის დანიშნულება: არასასოფლო სამეურნეო
ფართობი: 238 კვ.მ (WGS 84 / UTM zone 38N)

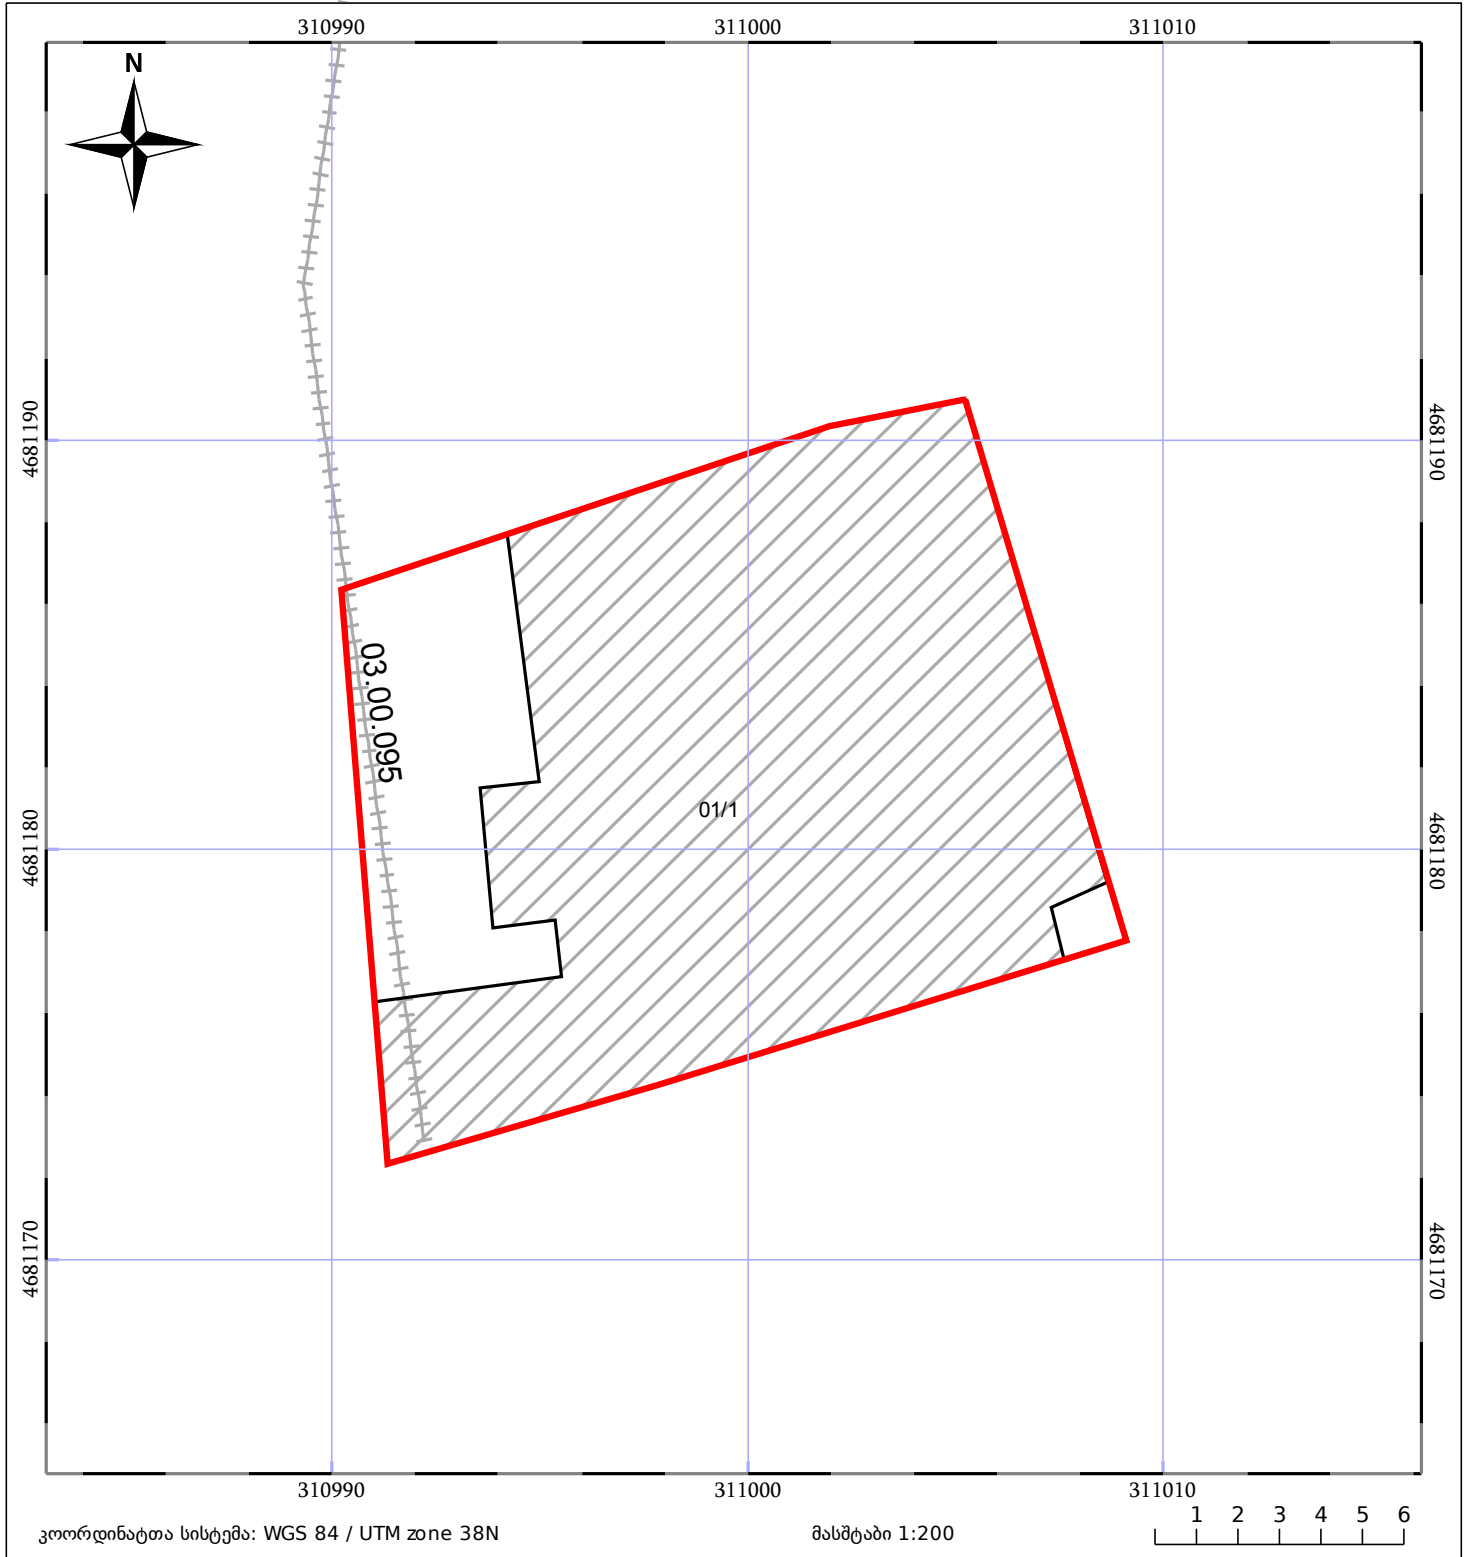

ნაკვეთის საკადასტრო საზღვარი	ხაზობრივი ნაგებობა	ტყის ფონდი
შენობა/ნაგებობა	მშენებარე ნაგებობა	ვალდებულება